


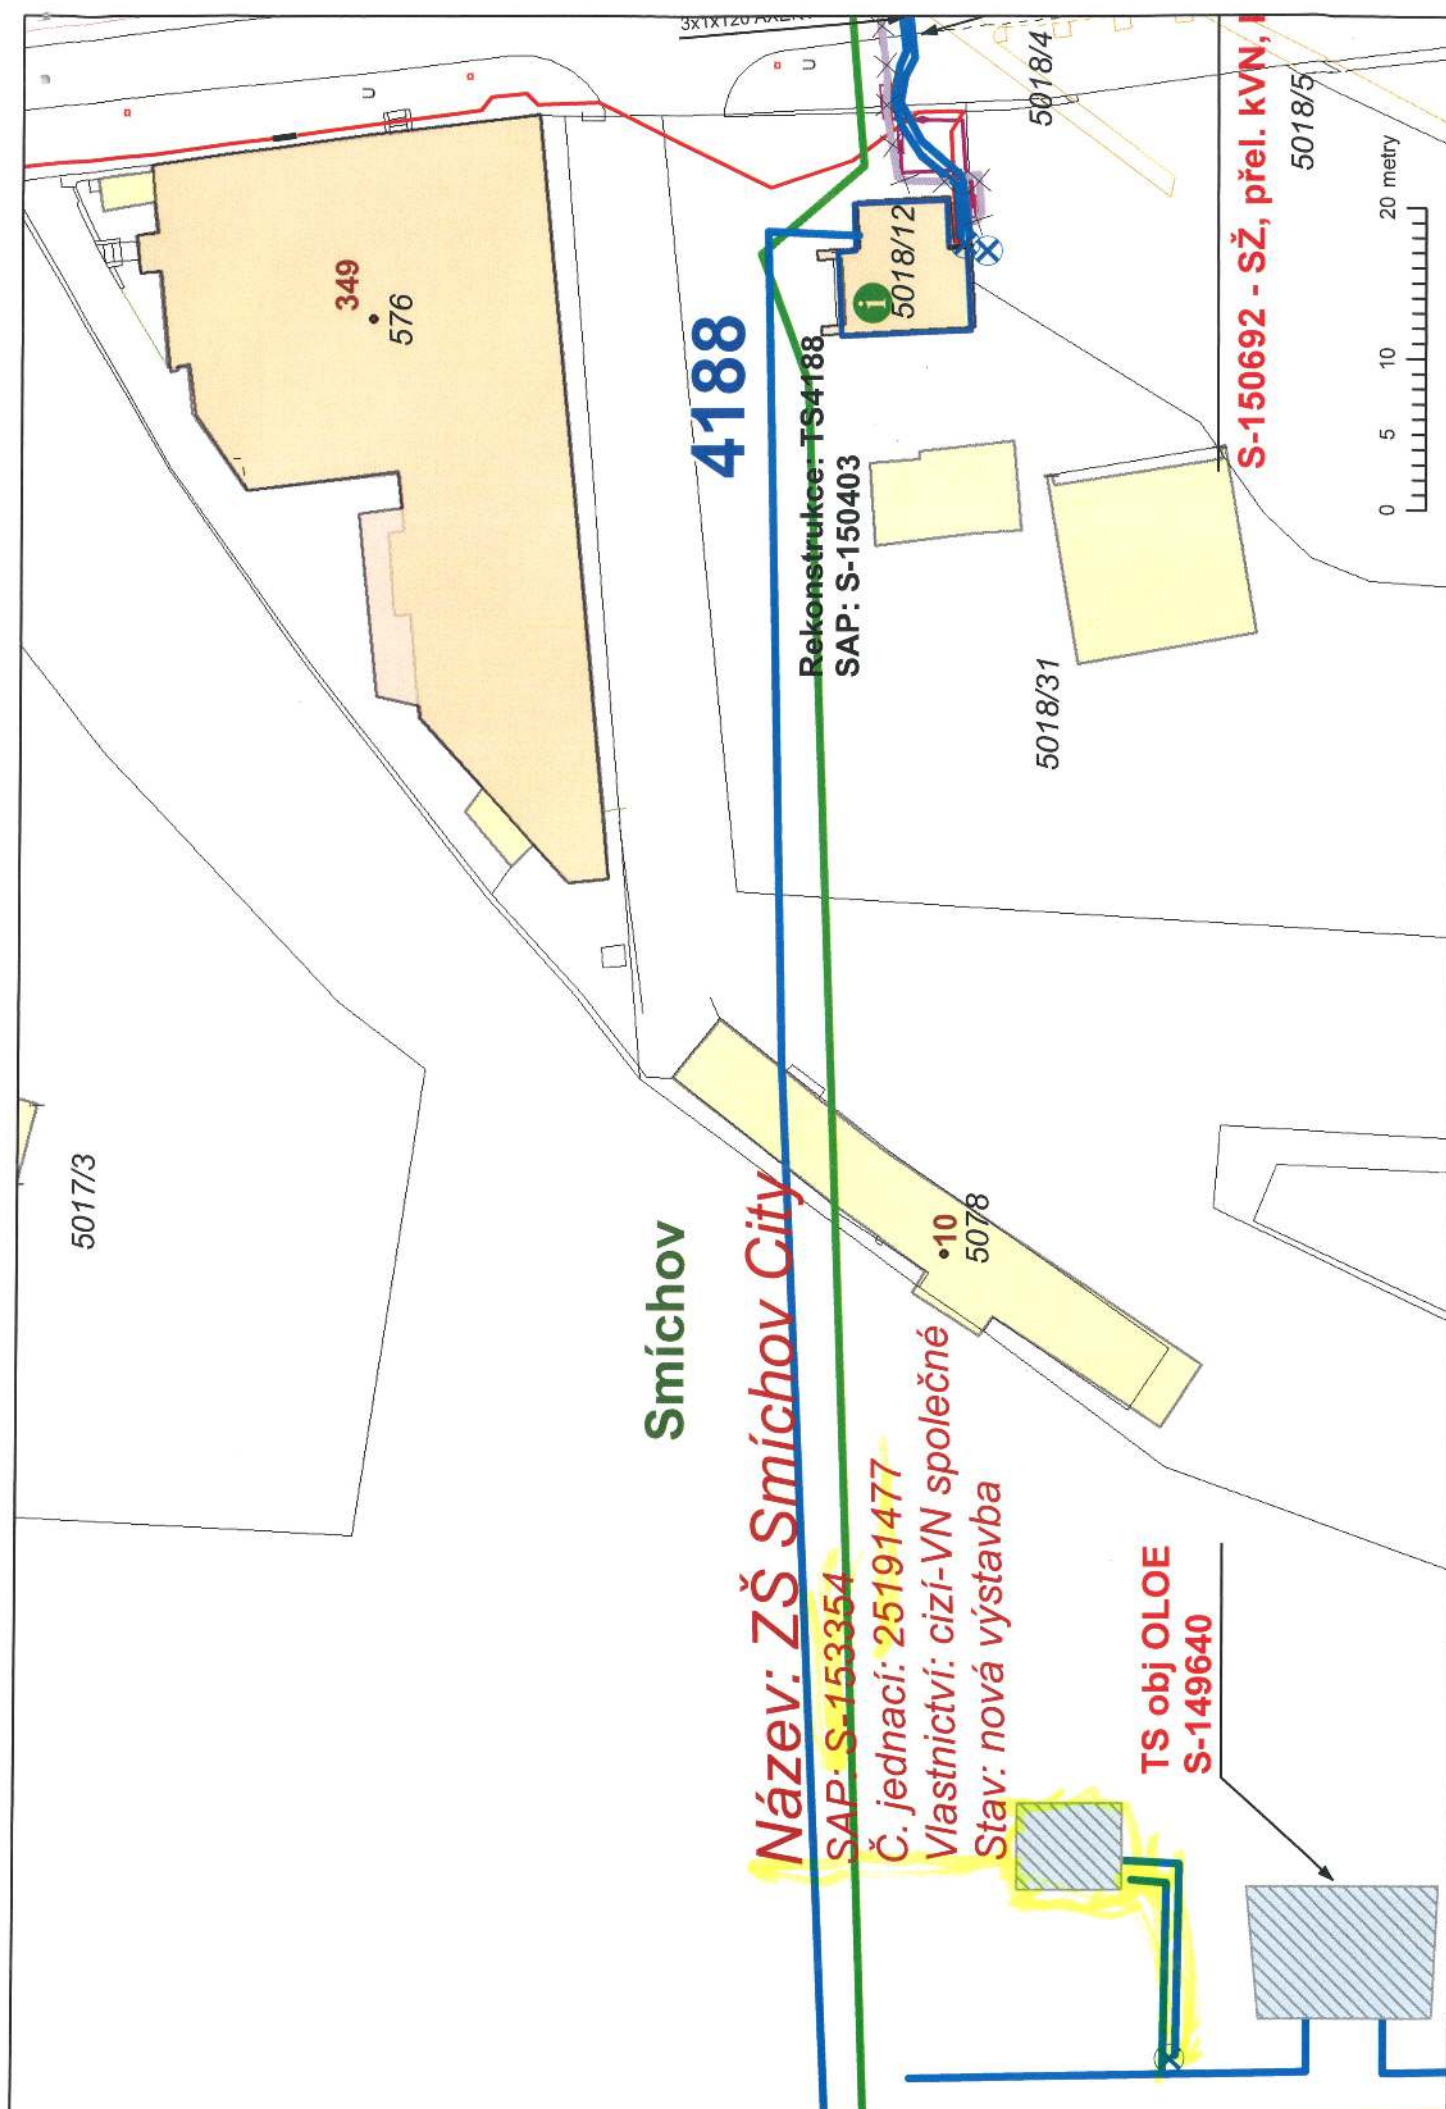

Smíchov

4188

Název: ZŠ Smíchov City

SAP: S-153354

Č. jednací: 25191477

Vlastnictví: cizí-VN společné

Stav: nová výstavba

Rekonstrukce: TS4188

SAP: S-150403

TS obj OLOE
S-149640

S-150692 - SŽ, přel. kVN, I

5018/5

5018/31

5018/4

5018/12

•10
5078

349
576

5017/3



A 4

MĚŘÍTKO: 1:500
Datum: 30.03.2023

Situace VN a NN
Zobrazení: Rozvoj sítí

PRE PREdistribuce, a.s.