

Městská část Praha 5 v souladu se zněním § 36, odst. 1 zák. č. 131/2000 Sb., o hlavním městě Praze a na základě usnesení Rady MČ Praha 5 č. 24/682/2023 ze dne 19.6. 2023 oznamuje

ZÁMĚR

pronájem nebytového prostoru - prostoru sloužícího podnikání j. č. 1272/901 o celkové výměře 510 m² (tato výměra se skládá z: 1. PP - 133 m², 1. NP - 233 m², mezanin - 144 m²) v nemovitosti Nádražní 1272/15, Praha 5 - Smíchov za celkové nájemné v minimální výši: 94.271,00 Kč měsíčně (tato částka se skládá z: 1. PP - 1.080,00 Kč/m²/rok, 1. NP - 3.240,00 Kč/m²/rok, mezanin - 1.620,00 Kč/m²/rok) + alt. DPH + zálohy na poskytované služby na dobu neurčitou s možností sjednání ochranné lhůty, po kterou pronajímatel nevypoví nájemní smlouvu, vyjma z důvodu jejího hrubého porušení ze strany nájemce, jako ochranu účelně vynaložených investic nájemcem na rekonstrukci předmětu nájmu.. Tento záměr se realizuje formou dvoukolového nabídkového řízení.

Informace o průběhu nabídkového řízení:

1. Pronajímatel si vyhrazuje právo na dvoukolové nabídkové řízení v souladu s *Pravidly pronájmu nebytových prostor – prostor sloužících podnikání*, schválených Radou městské části Praha 5 usnesením č. 37/1339/2016 ze dne 05. 10. 2016, ve znění usnesení č. 40/1360/2017 ze dne 25. 10. 2017.
2. Žadatel má povinnost předložit svou žádost o pronájem shora uvedeného předmětu nájmu formou podání dvou samostatných nabídek (obálek). Žadatel předkládá současně samostatnou nabídku do 1. kola výběrového řízení a samostatnou nabídku do 2. kola výběrového řízení. Tyto samostatné nabídky pro 1. a 2. kolo výběrového řízení budou vloženy do třetí, tzv. krycí obálky, kterou žadatel doručuje do podatelny Úřadu Městské části Praha 5.
3. Předložené záměry budou v 1. kole nejprve hodnoceny na základě hodnotícího kritéria jejich atraktivitu. Žadatel v nabídce pro 1. kolo uvádí pouze podnikatelský záměr a jeho atraktivitu. Ve 2. kole nabídkového řízení uvede žadatel další kritéria svého podnikatelského záměru: hodnotu účelně vynaložených nákladů, délku ochranné lhůty a nabízenou výši nájemného.

Podmínky pronájmu:

1. Žadatel o pronájem nebytového prostoru musí společně s žádostí doložit formou čestného prohlášení bezdlužnost u finančního úřadu, správy sociálního zabezpečení, státního rozpočtu a rozpočtu městské části Praha 5, skutečnost, že se nenachází v úpadku, v hrozícím úpadku, ani proti němu není vedeno insolvenční řízení ve smyslu zákona č. 182/2006 Sb., o úpadku a způsobech jeho řešení (insolvenční zákon), ani výkon rozhodnutí dle zákona č. 99/1963 Sb., občanského soudního řádu, ani exekuční řízení dle zákona č. 120/2001 Sb., exekučního řád, ve znění pozdějších předpisů
(čestné prohlášení lze učinit pouze na předepsaném tiskopise dostupném u oznamovatele záměru a na jeho webových stránkách – <https://www.praha5.cz/pronajmy/>).

2. U žadatele o pronájem konkrétního nebytového prostoru, který je právnickou osobou, kde statutární orgány neručí za závazky právnické osoby celým svým majetkem, je vyžadováno ručení statutárního orgánu za potenciální závazky vzniklé z nájemního vztahu. Ručení statutárního orgánu je především vyžadováno u společností s ručením omezeným, akciových společností, družstev, nadací, fundací, ústavů a spolků. Ručení statutárních orgánů není vyžadováno u veřejných obchodních společností, komanditních společností, státu a jeho složek, územních samosprávných celků včetně městských částí hl. m. Prahy, právnických osob zřízených státem a jeho složkami a právnických osob zřízených územně samosprávnými celky včetně městských částí hl. m. Prahy. Výše uvedené ručení statutárního orgánu lze na základě rozhodnutí Rady MČ Praha 5 nahradit bezpodmínečnou bankovní zárukou na finanční částku nejméně ve výši sjednaného řádného (bez případných sl. v) nájemného připadajícího na dva (2) roky nájemního vztahu. Bankovní záruka v uvedeném smyslu bude neodvolatelnou bankovní zárukou vystavenou bankou, kterou pronajímatel předem písemně schválí, a za podmínek předem písemně schválených pronajímatel, podle níž předem banka poskytne bankovní záruku za řádné a včasné splnění závazků nájemce vzniklých z nájemního vztahu nebo v souvislosti s užíváním předmětu nájmu během trvání nájemního vztahu i v době po jeho skončení. Bankovní záruka musí pokrývat celou dobu trvání nájemního vztahu a dále dobu 12 měsíců následujících po skončení nájmu (pokliže se smluvní strany nedohodnou jinak), ať už formou bankovní záruky na celou takovou dobu nebo formou prodlužovaných či bezprostředně na sebe navazujících bankovních záruk. Zajištění trvání bankovní záruky dle výše uvedených podmínek je povinností nájemce. Nesplnění této povinnosti zakládá právo pronajímatele smlouvu vypovědět, podrobnosti stanovuje příslušná nájemní smlouva. Na schválení nahrazení ručení statutárního orgánu bankovní zárukou není právní nárok.
3. Ručitel podle bodu 2) musí být osobou s trvalým pobytem na území ČR, společně s žádostí musí doložit za svojí osobu formou čestného prohlášení bezdlužnost u finančního úřadu, správy sociálního zabezpečení, státního rozpočtu a rozpočtu městské části Praha 5, skutečnost, že se nenachází v úpadku, v hrozícím úpadku, ani proti němu není vedeno insolvenční řízení ve smyslu zákona č. 182/2006 Sb., o úpadku a způsobech jeho řešení (insolvenční zákon), ani výkon rozhodnutí dle zákona č. 99/1963 Sb., občanského soudního řádu, ani exekuční řízení dle zákona č. 120/2001 Sb., exekučního řádu, ve znění pozdějších předpisů (*čestné prohlášení lze učinit pouze ne předepsaném tiskopise dostupném u oznamovatele záměru a na jeho webových stránkách - <https://www.praha5.cz/pronajmy/>*).
4. Uhrazení vratné jistoty ve výši tříměsíčního nájemného před uzavřením nájemní smlouvy o nájmu prostor. Vratnou jistotu lze nahradit bankovní zárukou ve výši tříměsíčního nájemného v případě schválení Radou MČ Praha 5, a to za shodných podmínek jako v případě bankovní záruky popsané v bodě 2.
5. V případě, že budoucí nájemce [žadatel] je plátcem DPH, bude sjednaná cena [bez záloh na poskytované služby] použita jako daňový základ a navýšena o příslušnou část DPH.
6. Body 2, 3, 4 se nevztahují na podnikající fyzické osoby a nepodnikající fyzické osoby (občany).

Pronajímatel uvádí, že v souladu s § 7a odst. 9 zákona č. 406/2000 Sb. o hospodaření energií, ve znění pozdějších předpisů uvádí, není za souhlasu smluvních stran povinen pro předmět nájmu opatřovat průkaz energetické náročnosti budovy

Žádosti zpracované v souladu s výše uvedenými pokyny doručte v zalepené obálce do podatelny Úřadu Městské části Praha 5, nám. 14. října 1381/4, 150 00 Praha 5 – Smíchov, vždy po osobní návštěvě nabízeného prostoru a to nejpozději do posledního dne zveřejnění tohoto záměru. Obálku označte „Záměr č. 50/2023 - Nádražní 1272/15 - NEOTVÍRAT“. Tato tzv. krycí obálka bude obsahovat dvě samostatné obálky, které označte „1. kolo“ a „2. kolo“.

Osobní návštěvu nabízeného prostoru zajišťuje středisko správy nemovitostí CENTRA, a.s., Na Zatlance 1350/13, Praha 5, tel: 606 613 024 a to pouze v termínech:


1. prohlídka dne 07.09. 2023 v 10:30 hod. (doba trvání prohlídky max. 30 minut)
2. prohlídka dne 12.09. 2023 v 14:00 hod. (doba trvání prohlídky max. 30 minut)

Záměr zveřejněn od 18 -08- 2023 2023 do 18 -09- 2023 (do 14.00 hod.)


Pronajímatel si vyhrazuje právo odmítnout bez uvedení důvodu všechny předložené nabídky (žádosti) na pronájem nebo záměr zrušit. Zrušení záměru bude oznámeno stejným způsobem jako zveřejnění záměru. Zájemcům nevzniká nárok na náhradu nákladů spojených s vypracováním a předložením nabídky. Pronajímatel si vyhrazuje právo na změnu podmínek nabídkového řízení. Případná změna bude oznámena stejným způsobem jako zveřejnění záměru.


Ing. Tomáš Beneš
vedoucí Odboru správy majetku


Ev. číslo: 50/2023
Informace: Odbor správy majetku
Petra Krimová, tel: 257 000 455, e-mail: petra.krimova@praha5.cz

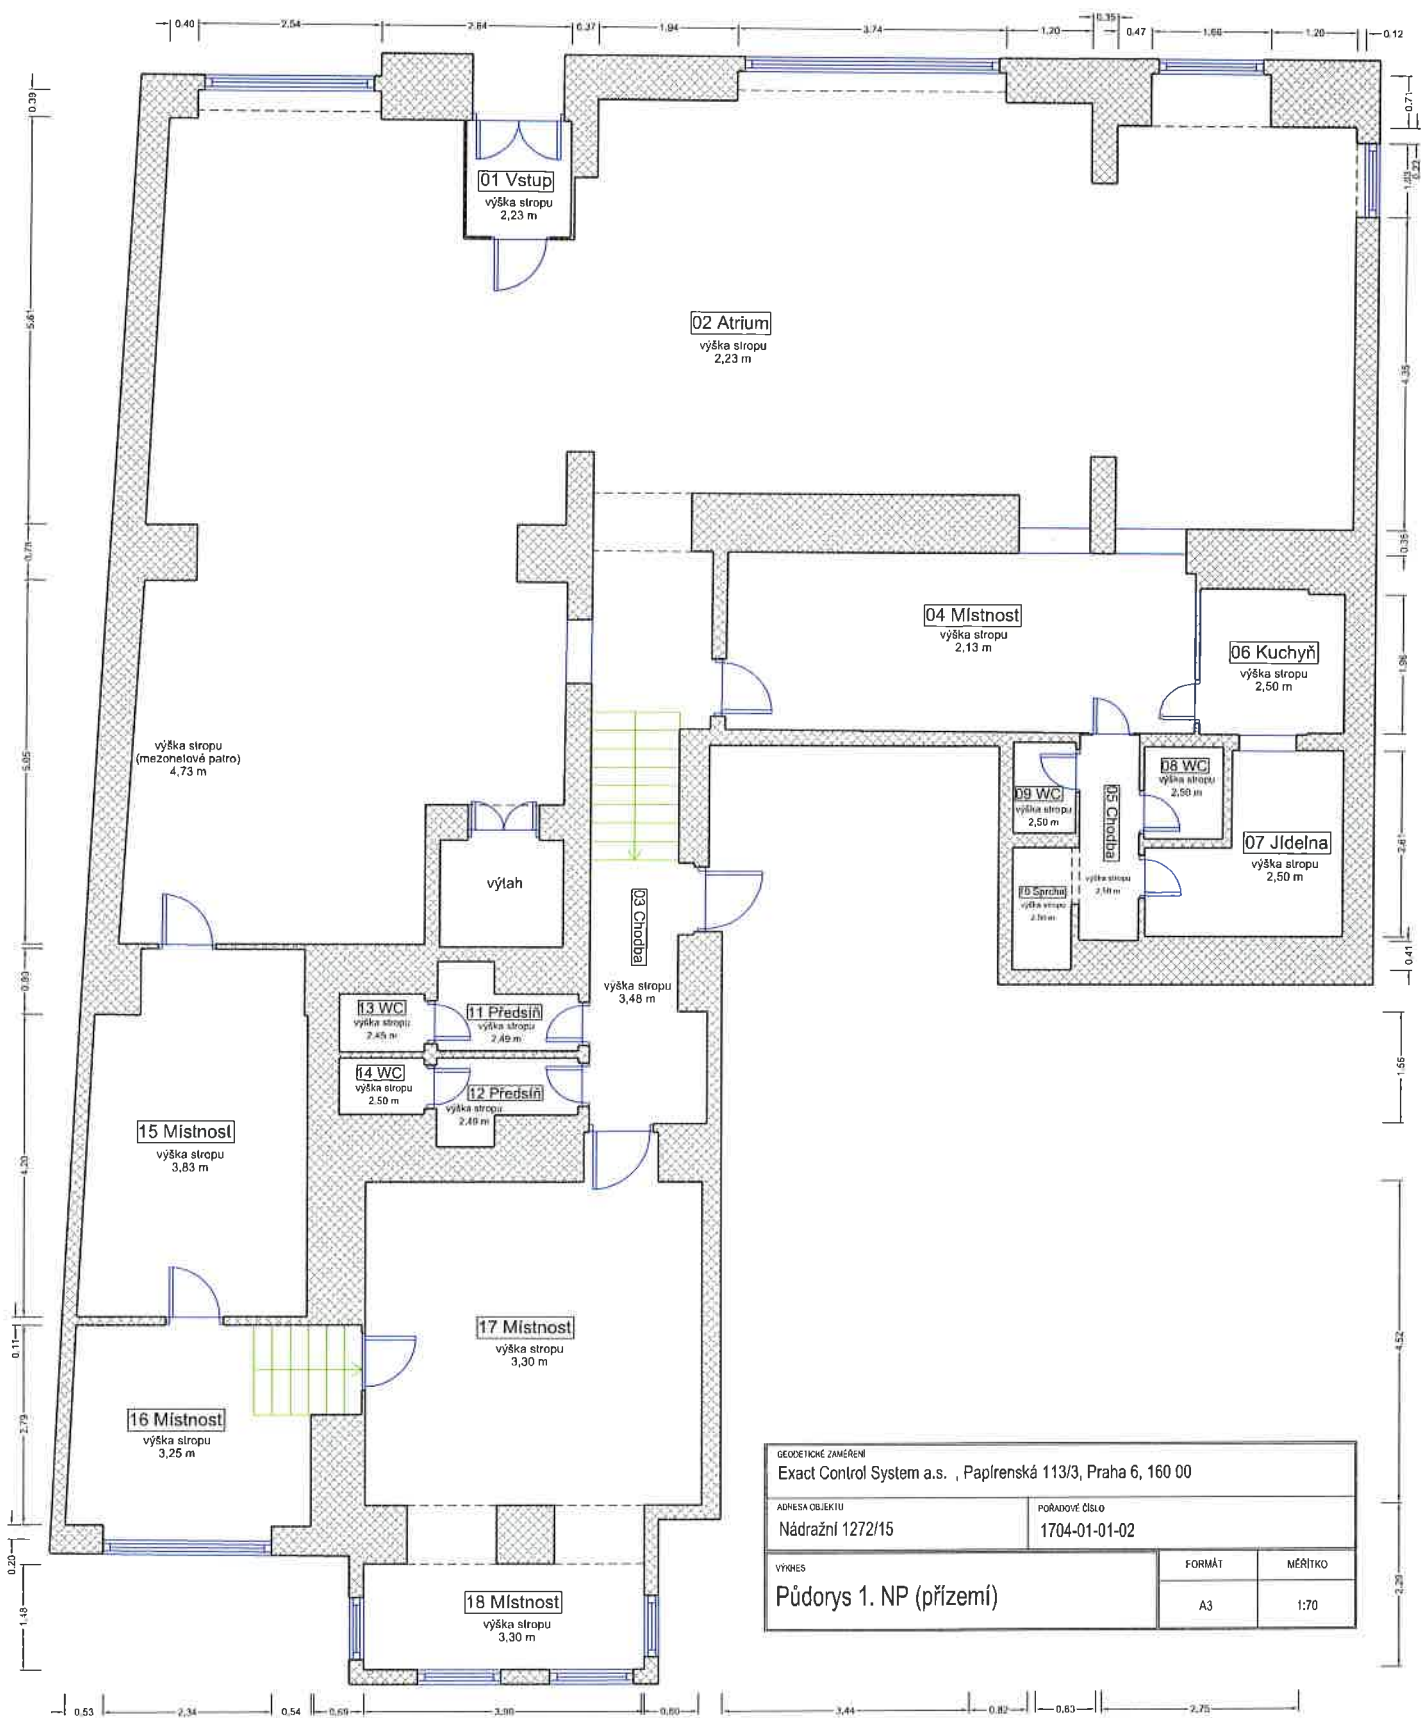

GEODETICKÉ ZAMĚŘENÍ Exact Control System a.s. , Paplrenská 113/3, Praha 6, 160 00			
ADRESA OBJEKTU Nádražní 1272/15		POŘADOVÉ ČÍSLO 1704-01-01-02	
VÝKRES Půdorys 1. NP (přízemí)		FORMÁT A3	MĚŘÍTKO 1:70

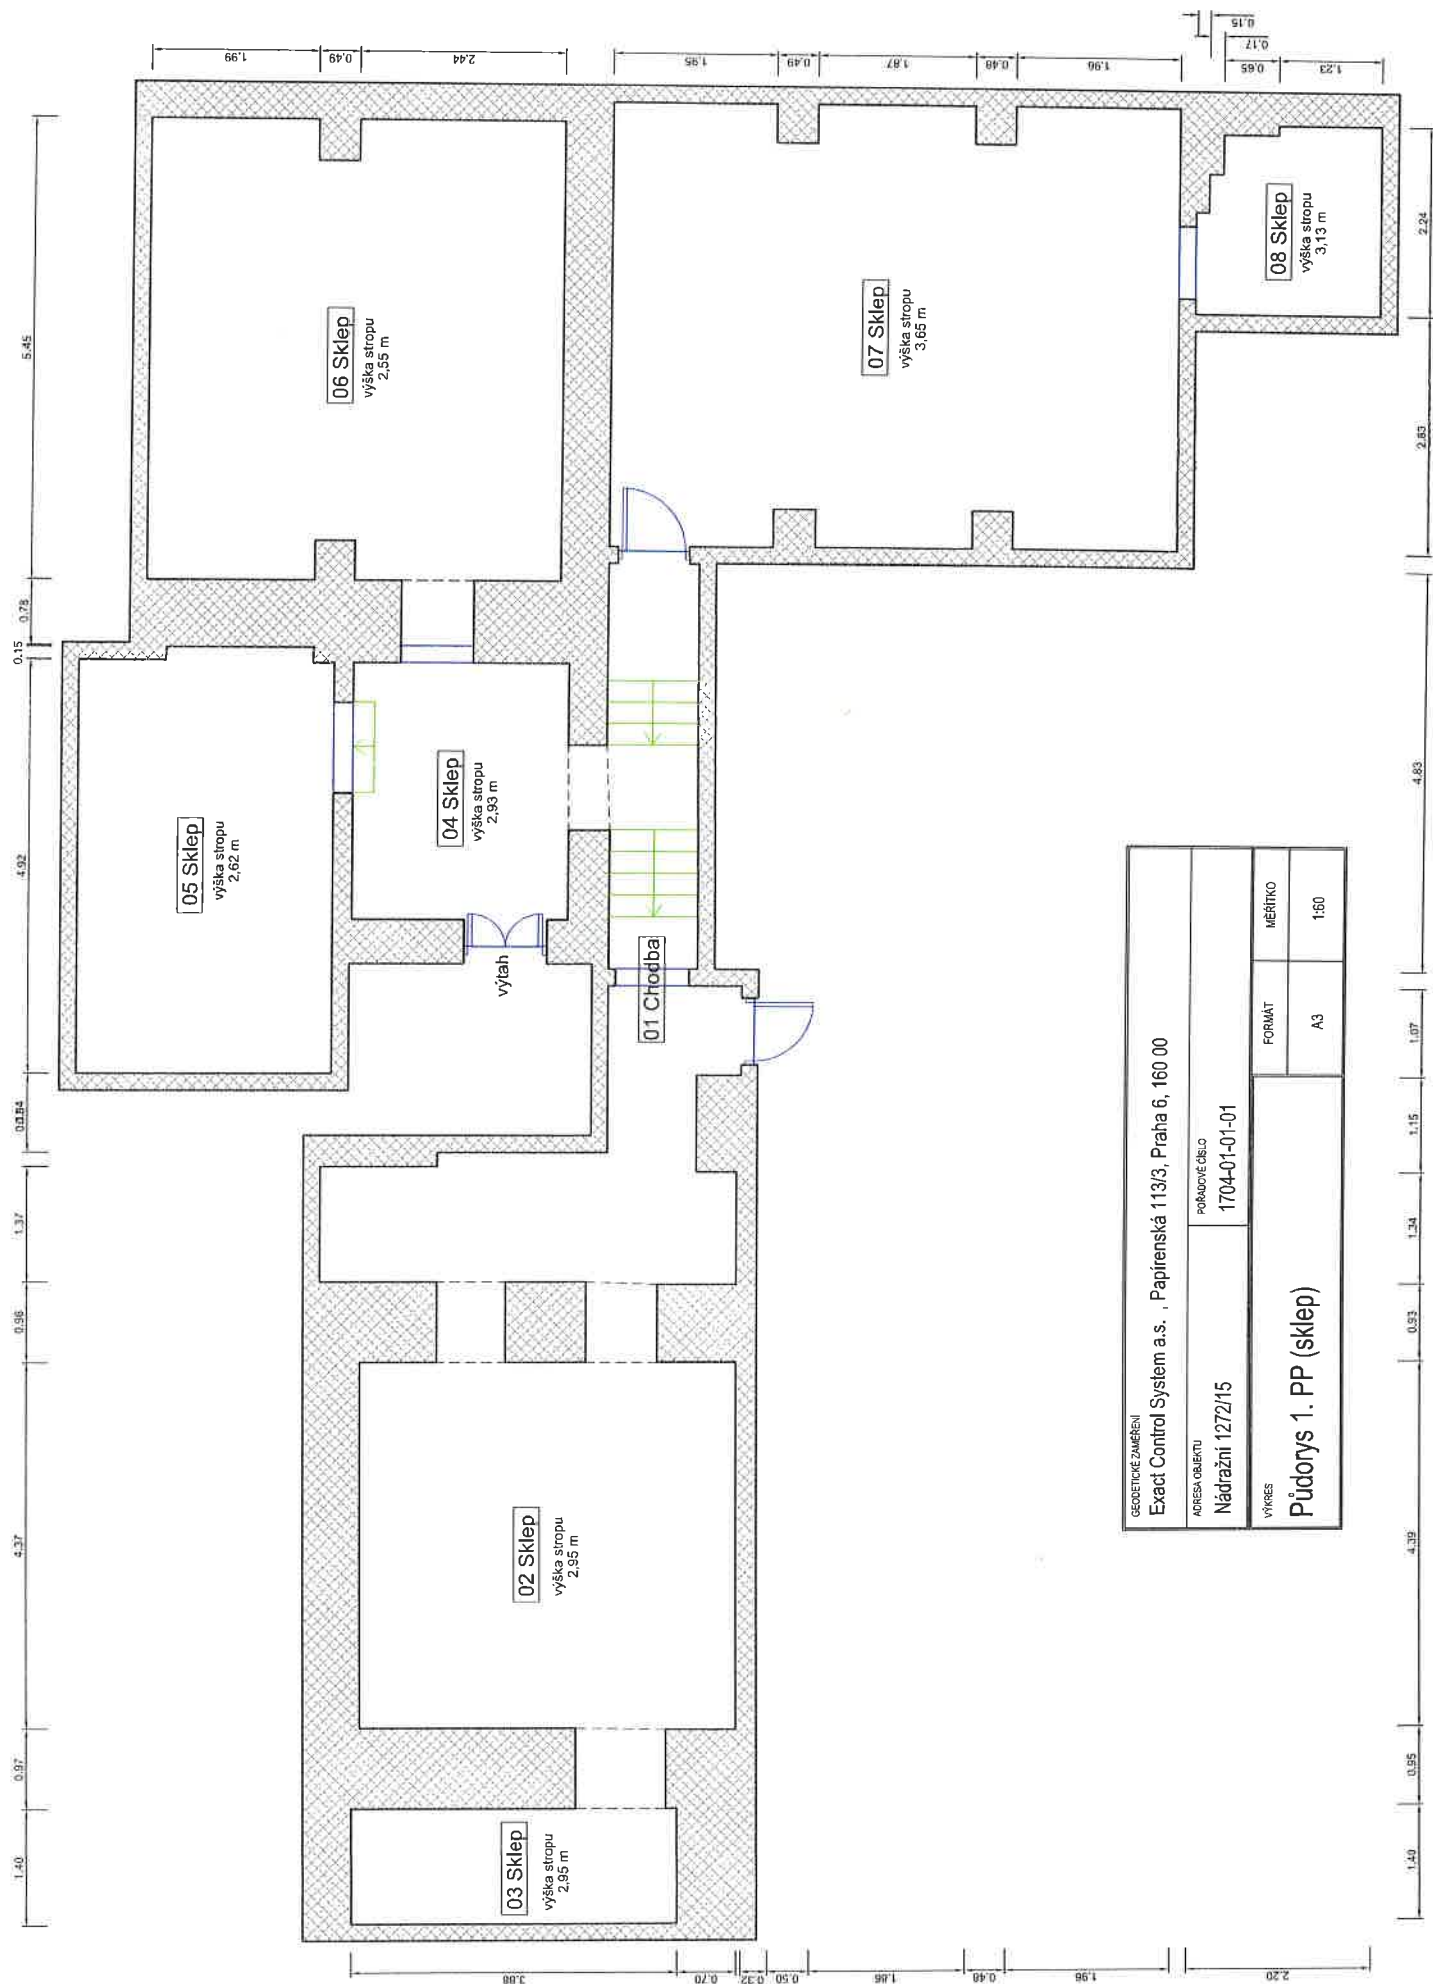

GEOMETRICKÉ ZAMĚŘENÍ		
Exact Control System a.s. , Papirenská 113/3, Praha 6, 160 00		
ADRESA OBJEKTU		POŘAČOVÉ ČÍSLO
Nádražní 1272/15		1704-01-01
VÝKRES	FORMÁT	MĚŘÍTKO
	A3	1:60
Půdorys 1. PP (sklep)		

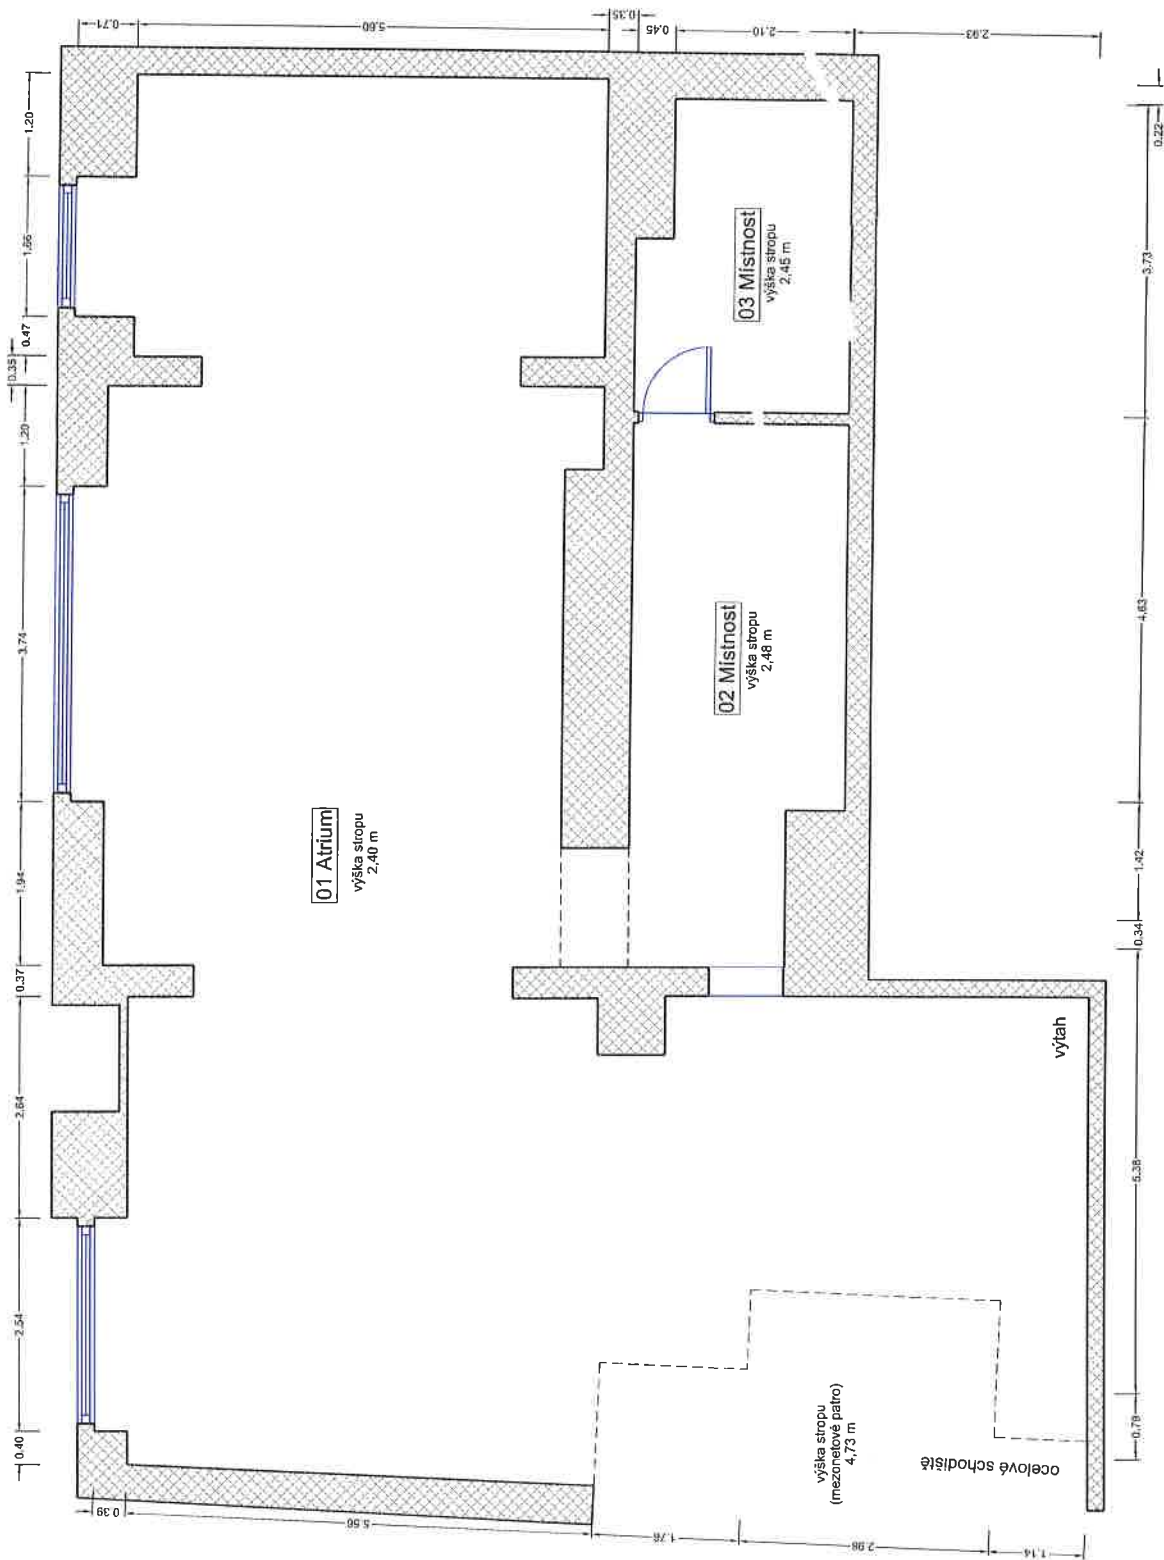

GEOCETNÍK ZAJEČEV			
Exact Control System a.s., Papírenská 113/3, Praha 6, 160 00			
ADRESA OBJEKTU		POŘÍZOVÉ ČÍSLO	
Nádražní 1272/15		1704-01-01-03	
VÝKRES	Půdorys 2. NP (mezanin)	FORMÁT	MĚŘÍTKO
		A3	1:50