
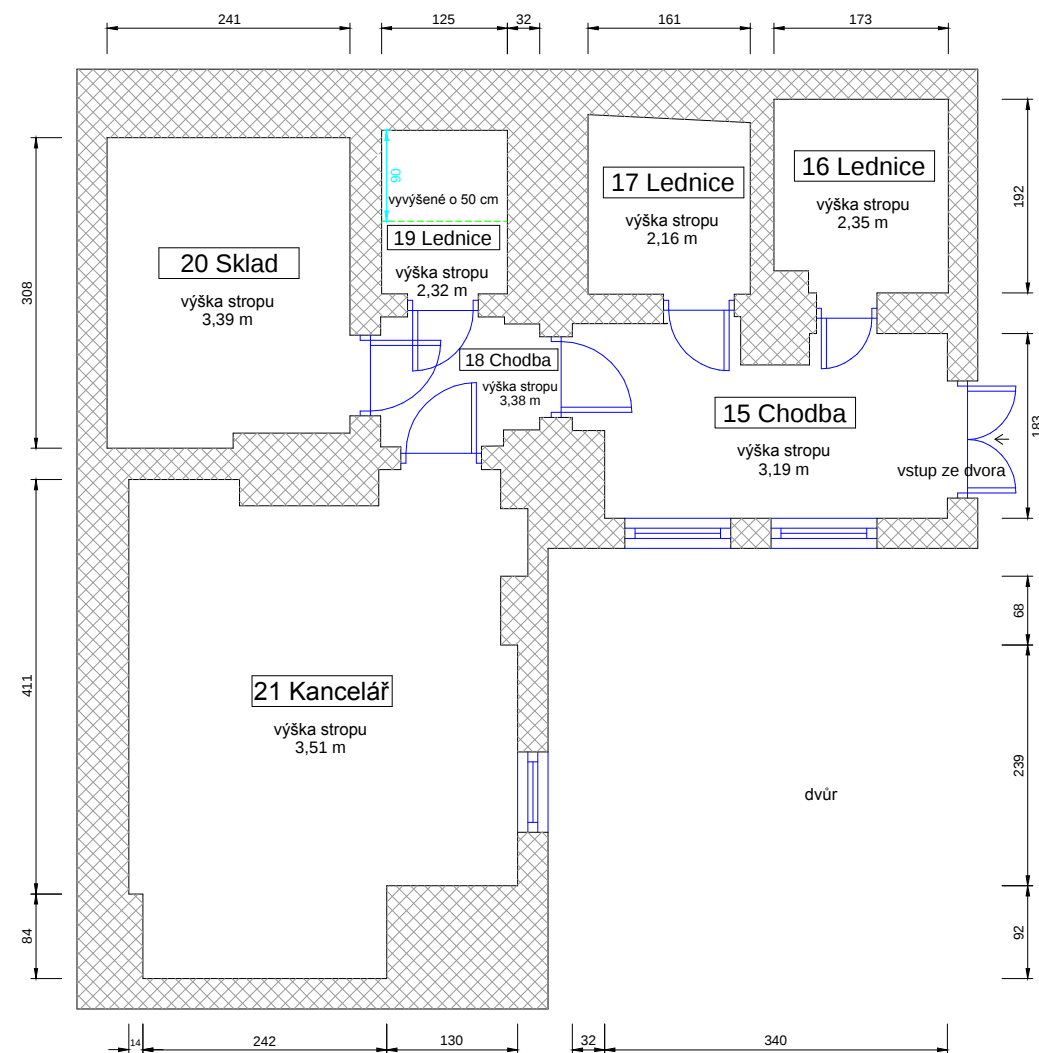


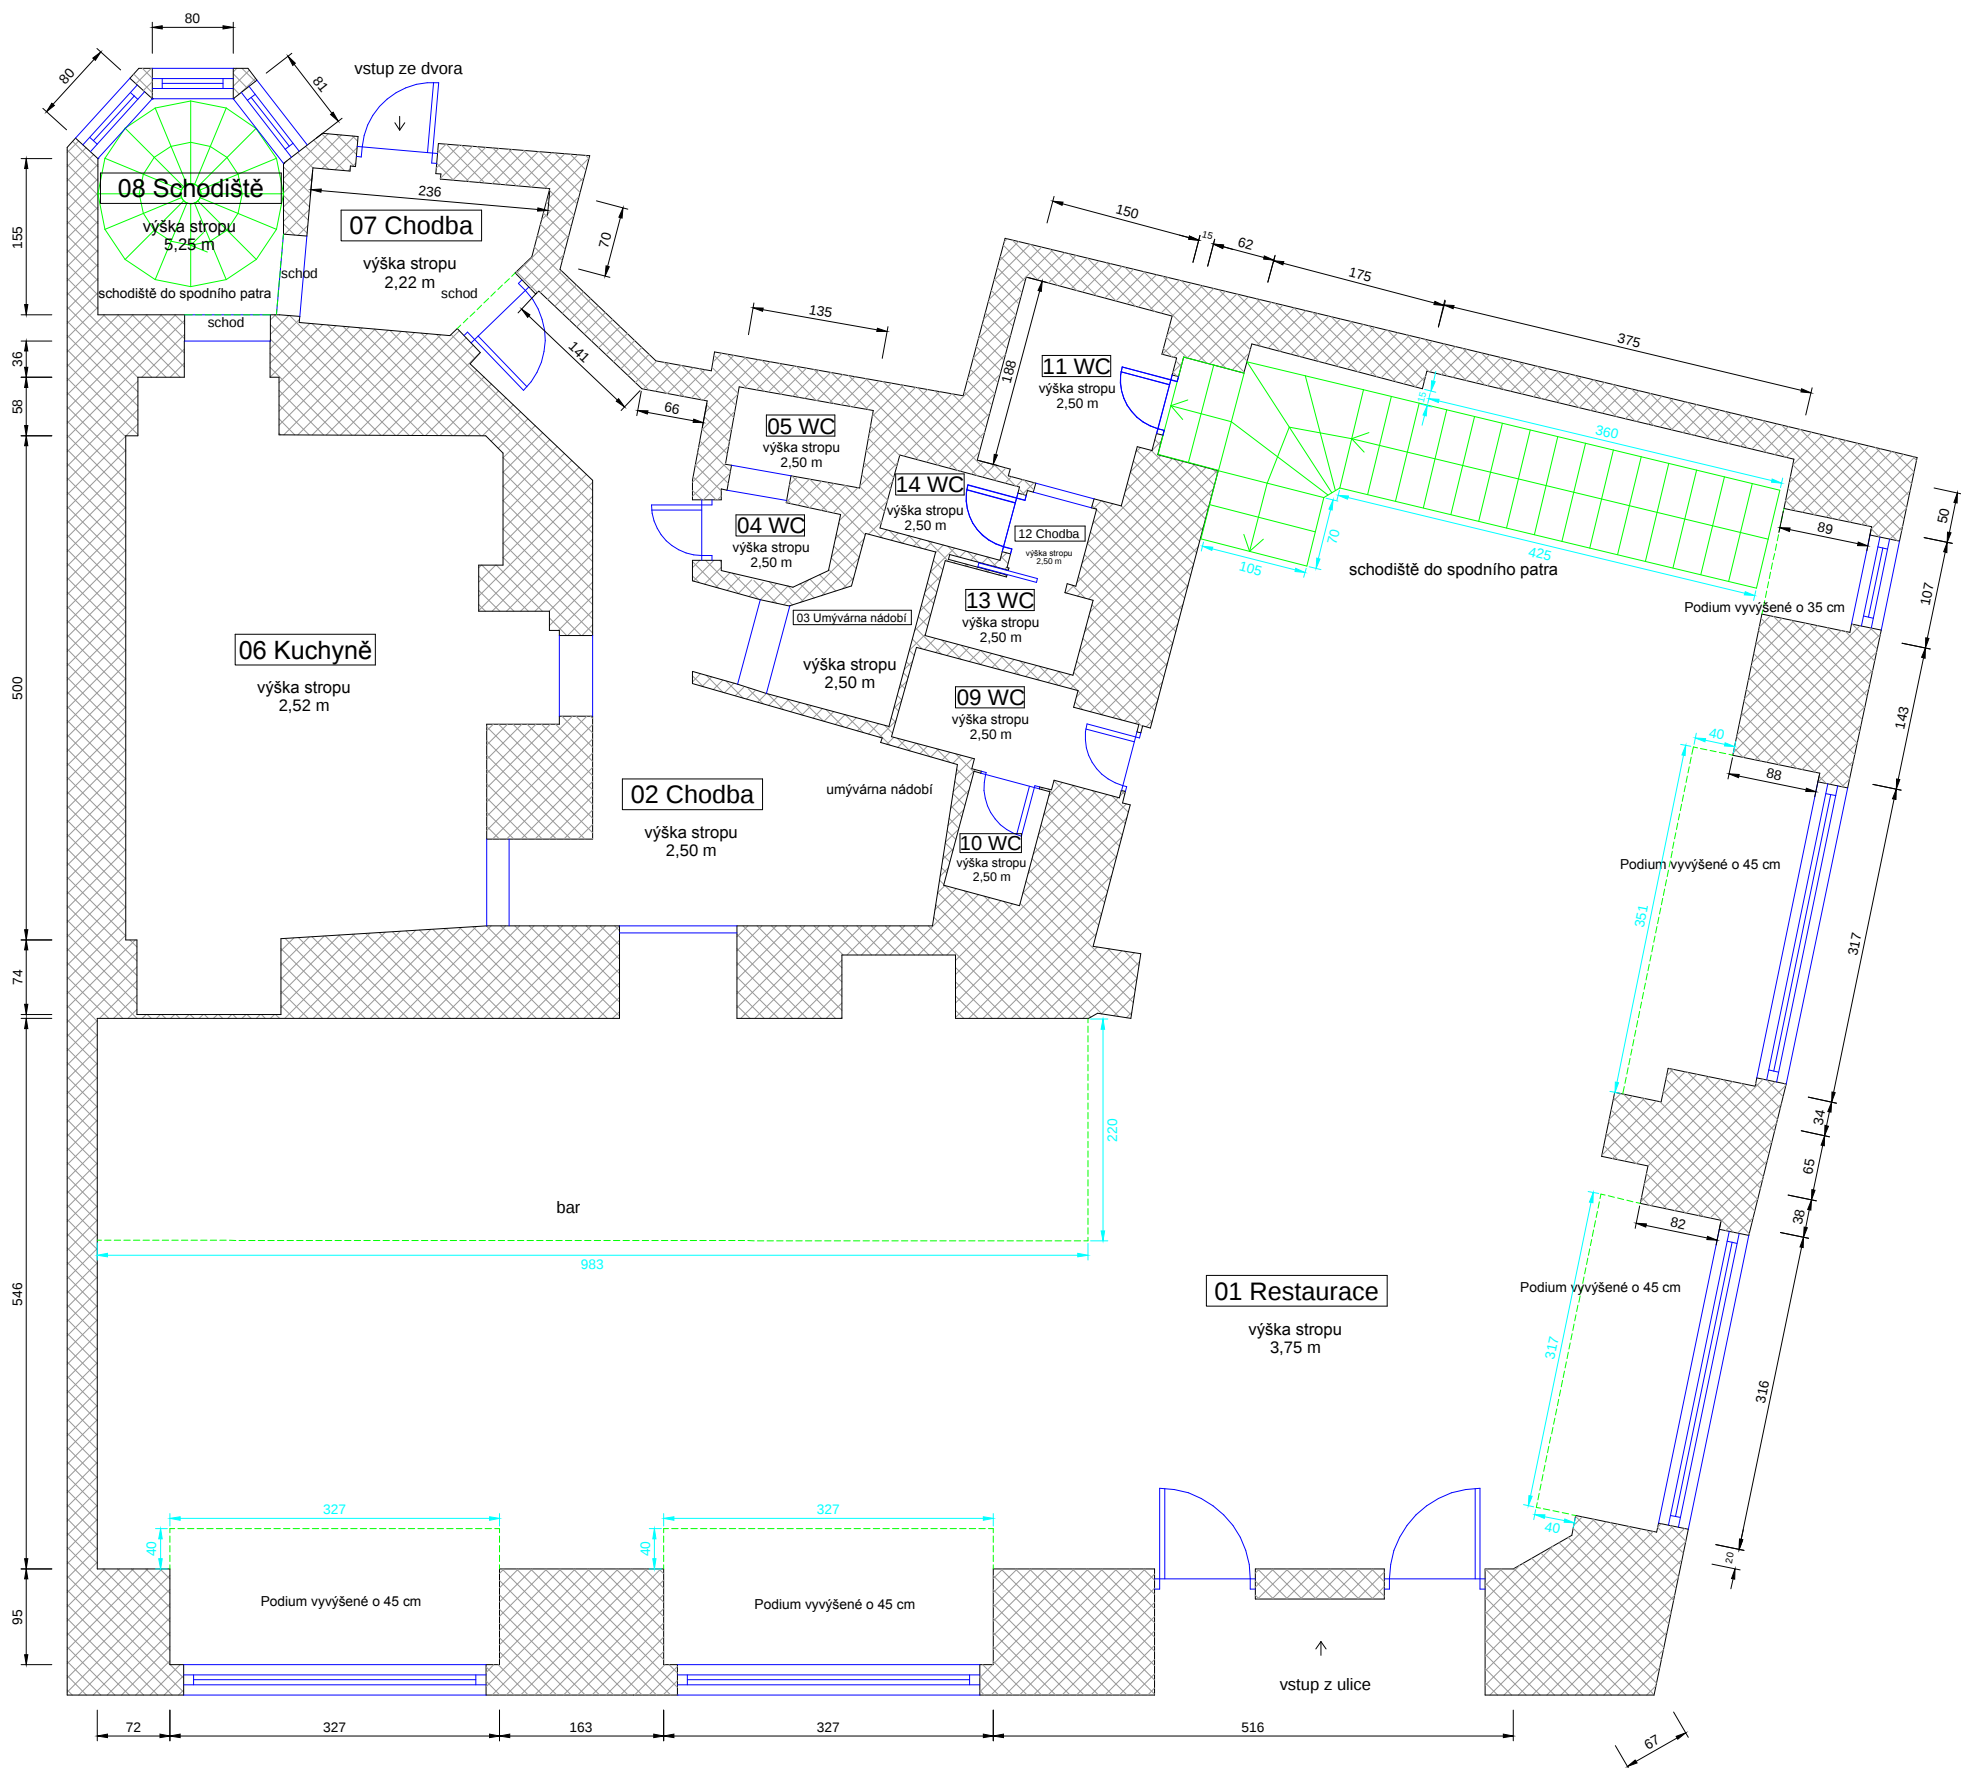

GEODETICKÉ ZAMĚŘENÍ Exact Control System a.s. , Papírenská 113/3, Praha 6, 160 00		
ADRESA OBJEKTU Na Bělidle 65/42	POŘADOVÉ ČÍSLO 1704-43-01-01	
VÝKRES Půdorys 1NP (restaurace)	FORMÁT A3	MĚŘÍTKO 1:75