


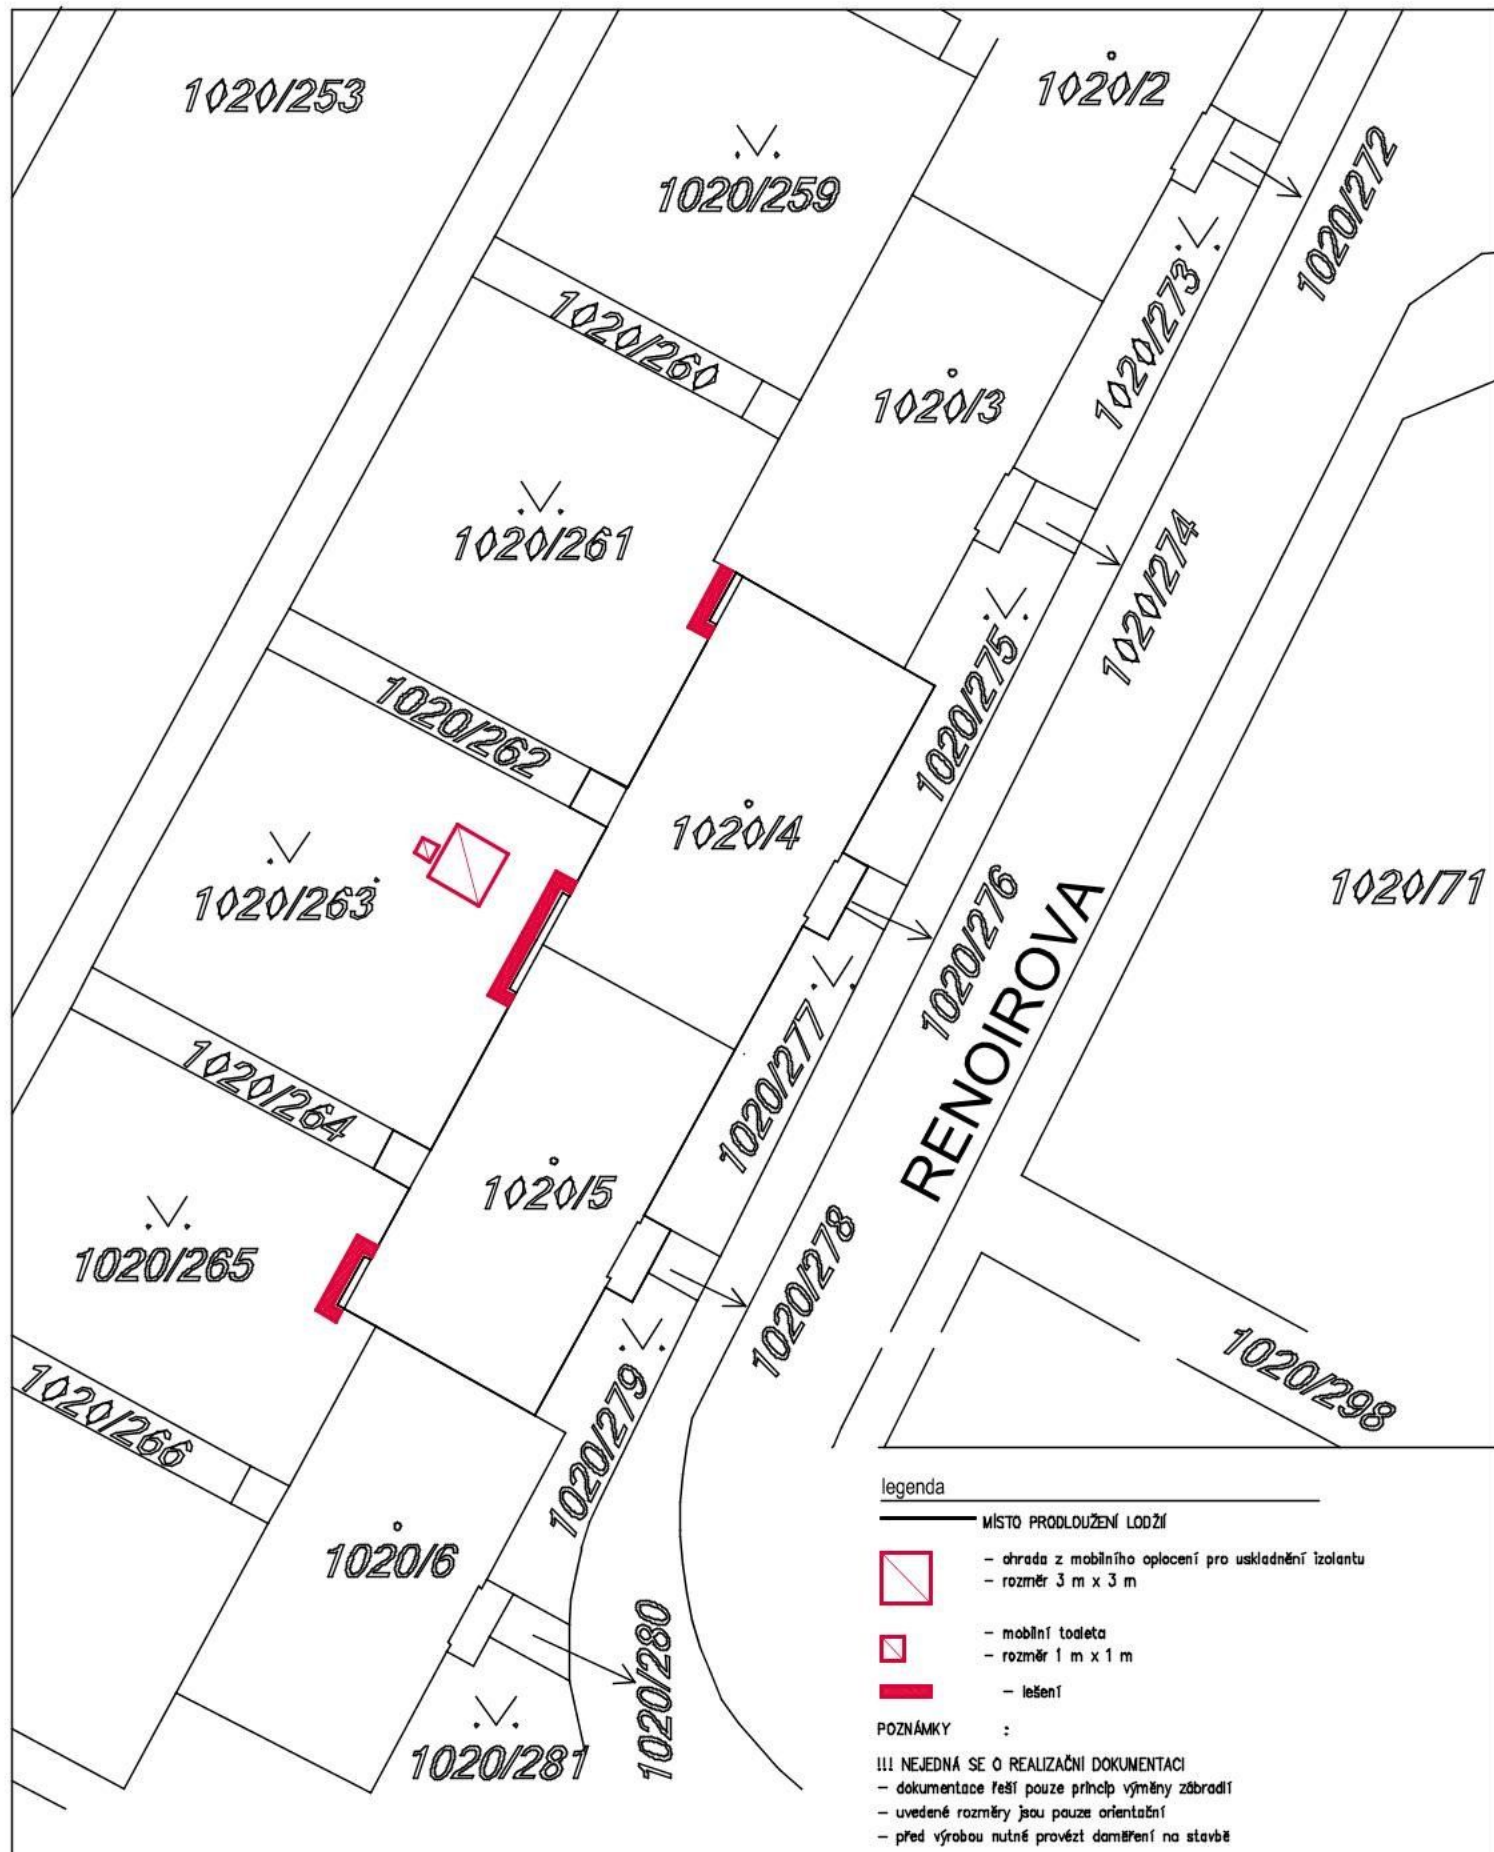

legenda

MÍSTO PRODLOUŽENÍ LODŽÍ



- ohrada z mobilního oplocení pro uskladnění izolantu
- rozměr 3 m x 3 m



- mobilní toaleta
- rozměr 1 m x 1 m



- lešení

POZNÁMKY :

!!! NEJEDNÁ SE O REALIZAČNÍ DOKUMENTACI

- dokumentace řeší pouze příslp výměny zábradí
- uvedené rozměry jsou pouze orientační
- před výrobou nutné provést doměření na stavbě