

Městská část Praha 5

Městská část Praha 5, Nám. 14. října 1381/4, Praha 5, 15022

**PRŮVODKA ELEKTRONICKÉHO PODÁNÍ**

MC05X01HLF7N

Datum podání: 10.08.2021 15:22:08	EL. PODATELNA: Městská část Praha 5
Věc: Stanovisko k žádosti o prodej části pozemku parc.č. 2034/1, k.ú. Košíře	Identifikátor el. podání: MC050C2U8YE9
Poznámka:	Předmět: Stanovisko k žádosti o prodej části pozemku parc.č. 2034/1, k.ú. Košíře
Odesílatel: HLAVNÍ MĚSTO PRAHA, Mariánské náměstí 2/2, 11000 Praha 1	Datum doručení: 10.08.2021 15:22:08
ID DS odes.: 48ia97h	Datum stažení: 10.08.2021 15:23:49
Počet příloh dokumentu: 2	Stav el.podání: Podáno
Seznam el. souborů: ds_936297094.zfo; MHMP_1186461_2021.pdf; příloha_k_žádosti.pdf	Datum zpracování: 10.08.2021 15:25:43
Přiděleno: Odbor správy majetku	Zpracoval: Zemanová Olivie, KMC-HSS-REF-09
	Výsledek zpracování: podání přijato
	Podpis: Neplatný podpis
	Ověření: Certifikační autorita - certifikát nenalezen
	Datum ověření: 10.08.2021 15:25:43
	Časové razítko: Neplatný podpis
	Ověření čas. r.: Certifikační autorita - certifikát nenalezen
Datum a podpis zpracovatele:	

Městská část Praha 5	
Úřad městské části	
Nám. 14. října	
Datum doručení:	
Číslo jednací:	4103-169941/2021
Počet listů příloh:	Počet listů:

P60/2021



HLAVNÍ MĚSTO PRAHA
MAGISTRÁT HLAVNÍHO MĚSTA PRAHY
Odbor hospodaření s majetkem
Oddělení využití a správy pozemků



DLE ROZDĚLOVNÍKU

Váš dopis zn./ze dne:

IČ-Vh-0044-2021

Č. j.:

MHMP 1186461/2021

Sp. zn.:

S-MHMP 910330/2021

Vyřizuje/tel.:

Ing. Martina Kaňková

236 002 277

Počet listů/příloh: 1/1

Datum:

05.08.2021

Stanovisko k žádosti o prodej části pozemku parc.č. 2034/1, k.ú. Košíře

Oddělení využití a správy pozemků HOM MHMP obdrželo žádost společnosti PRAGOPROJEKT, a.s. – v zastoupení investora stavby DP HMP, a.s. – o prodej části pozemku parc.č. 2034/1 o výměře cca 17 m², k.ú. Košíře. Požadovaná část pozemku zasahuje do oploceného pozemku parc.č. 1479/66, k.ú. Košíře, který slouží jako zahrada u MŠ Peroutkova a je svěřen MČ Praha 5. Na pozemku má být v souvislosti s elektrifikací linky 137 vybudována měnírna, DP HMP nyní intenzivně jedná s MČ Praha 5 o směně pozemků tak, aby se stal vlastníkem pozemku parc.č. 1479/66.

Žádáme Vás o sdělení stanoviska k uvedenému záměru.

V případě kladných stanovisek k výše uvedenému záměru bude v prodeji pokračováno až po dokončené směně mezi DP a MČ.

S pozdravem

Ing. Jaroslav Konvalinka

vedoucí oddělení

Příloha: žádost, mapové podklady

Rozdělovník: INV MHMP
ODO MHMP
OCP MHMP
UZR MHMP
EVM MHMP
IPR HMP – c2zmahu
MČ Praha 5 – yctbyzq
TSK HMP, a.s. – mivq4t3

Sídlo: Mariánské nám. 2/2, 110 01 Praha 1
Pracoviště: Nám. Franze Kafky 16/1, 110 00 Praha 1
Kontaktní centrum: 12 444, fax: 236 007 102
E-mail: posta@praha.eu, ID DS: 48ia97h

Elektronický podpis - 10.8.2021
Certifikát autora podpisu :
Jméno : Ing. Jaroslav Konvalinka
Vydal : ACAeID3.1 - Issuing Certificate
Platnost do : 22.3.2022 10:59:00-000 +01:00

NAŠE ZNAČKA: IČ-Vh-0044-2021

VYŘIZUJE: Hedvika Valešová
☎ 226 066 346
739 327 684

EMAIL: hedvika.valesova@pragoprojekt.cz

**MHMP
HOM**

Mariánské nám. 2
110 00 Praha 1

Věc: Žádost o souhlas s odkupem části pozemku v k.ú. Košíře parc. 2034/1

Akce: „Elektrifikace linky 137“ Stupeň: DUSP

V zastoupení investora, jímž je **Dopravní podnik hl. m. Prahy, a.s., Sokolovská 217/42, 190 22 Praha 9, IČ: 00005886**, si Vás tímto dovoluujeme požádat o **souhlas s odkupem části pozemku v k.ú. Košíře parc. 2034/1**.

Vzhledem k tomu, že dle zaměření nesouhlasí hranice plotu s katastrem, tzn. pozemek **2034/1** v k.ú. **Košíře** zasahuje svým cípem za plot do školky, žádáme o odkup této části pozemku, která fakticky zasahuje do areálu školky Peroutkova 1004, Praha 5.

Popis záměru:

Záměrem je novostavba dvoustopé trolejbusové tratě v délce cca 2,2 km na části autobusové linky č. 137 (budoucí trolejbusové linky č. 52) v úseku Na Knížecí – Malvazinky – U Waltrovky a dobíjecího stanoviště Na Knížecí za účelem její elektrifikace. Pro napájení trolejového vedení bude vybudována nová měnícína MR Peroutkova. Z dopravního hlediska se jedná o zachování stávající trasy autobusové linky č. 137 a její přečíslování na číslo 52.

Děkujeme Vám za spolupráci a v případě potřeby nás neváhejte kontaktovat.

V Praze dne 21.4.2021



středisko inženýrských činností

Přílohy:


1x situace

Plná moc k zastupování

LEGENDA:
— PLOT
— PRÁVNÍ NN

MR PEROUTKOVA SKOLKA

Schematický řez 1:50

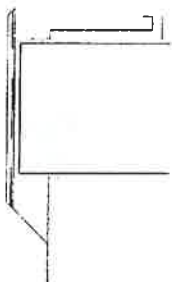

1479/66 HLAVNÍ MĚSTO PRAHA
ve správě Městská část Praha 6

1479/1118

Pr. 1200/1000/200


288/11 HLAVNÍ MĚSTO PRAHA

SITUACE KN
MĚŘÍTKO 1:100



5. 8. 2021

Martina Kaňková

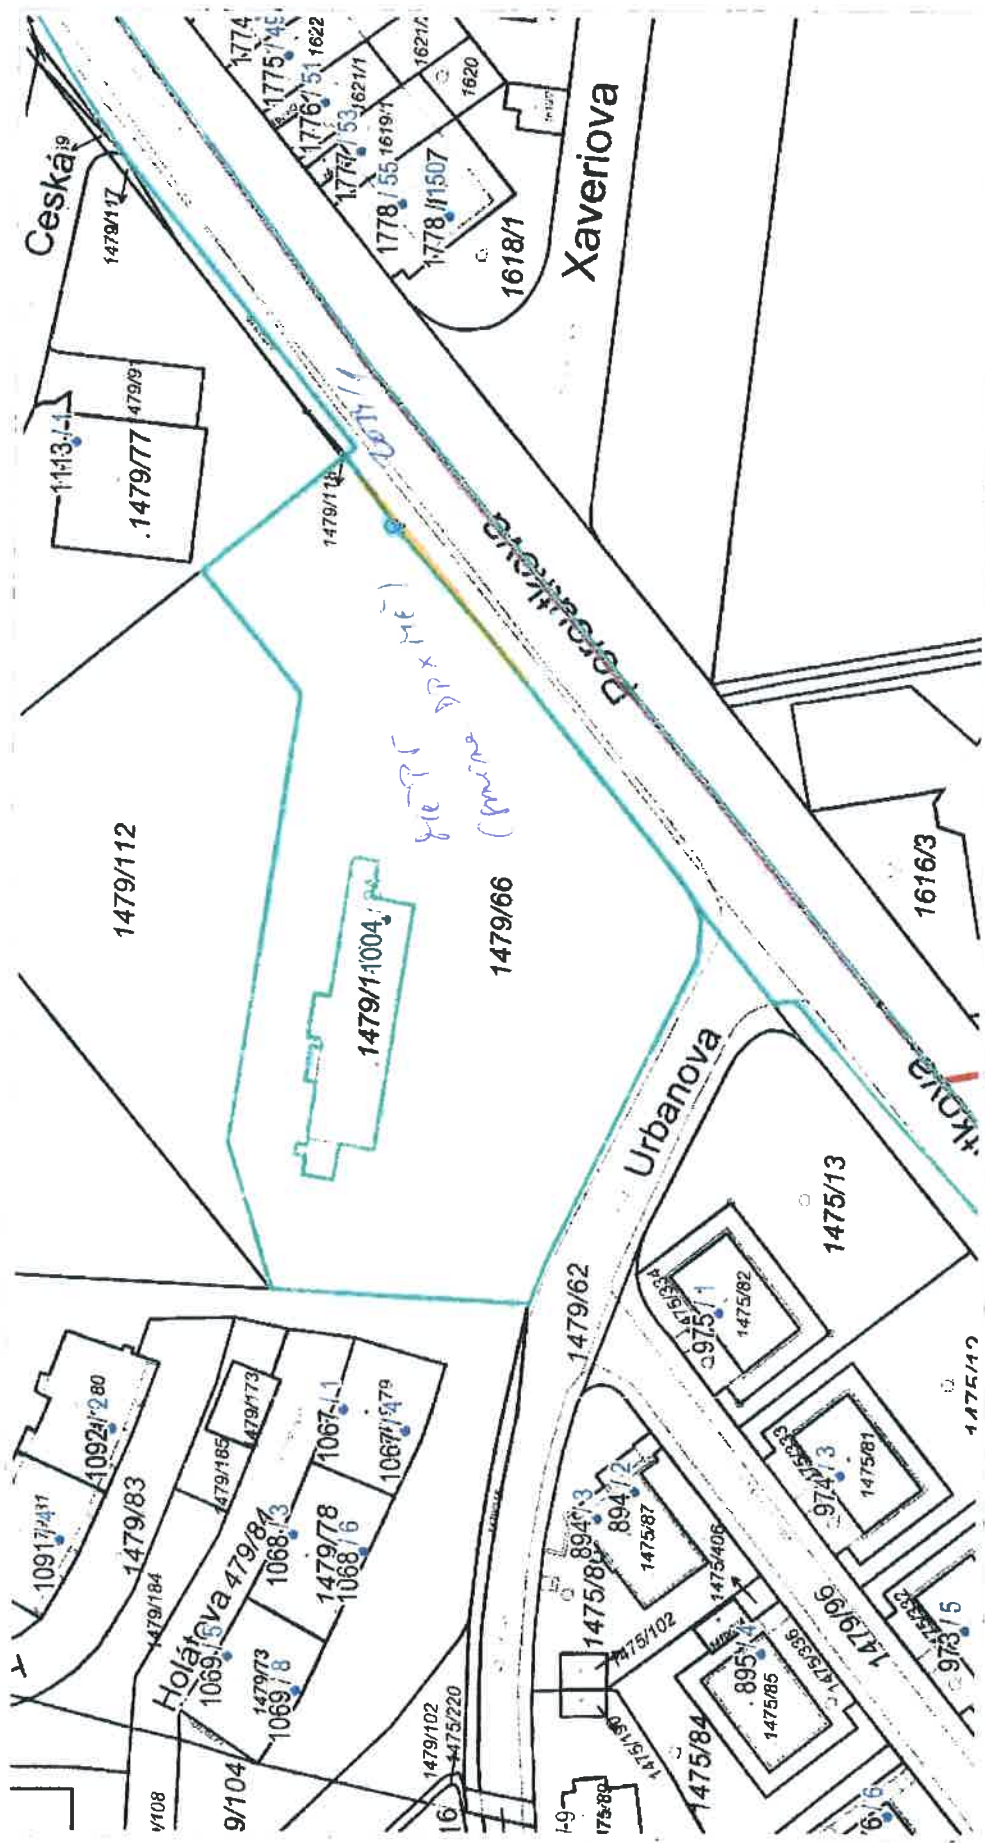

1 : 943