


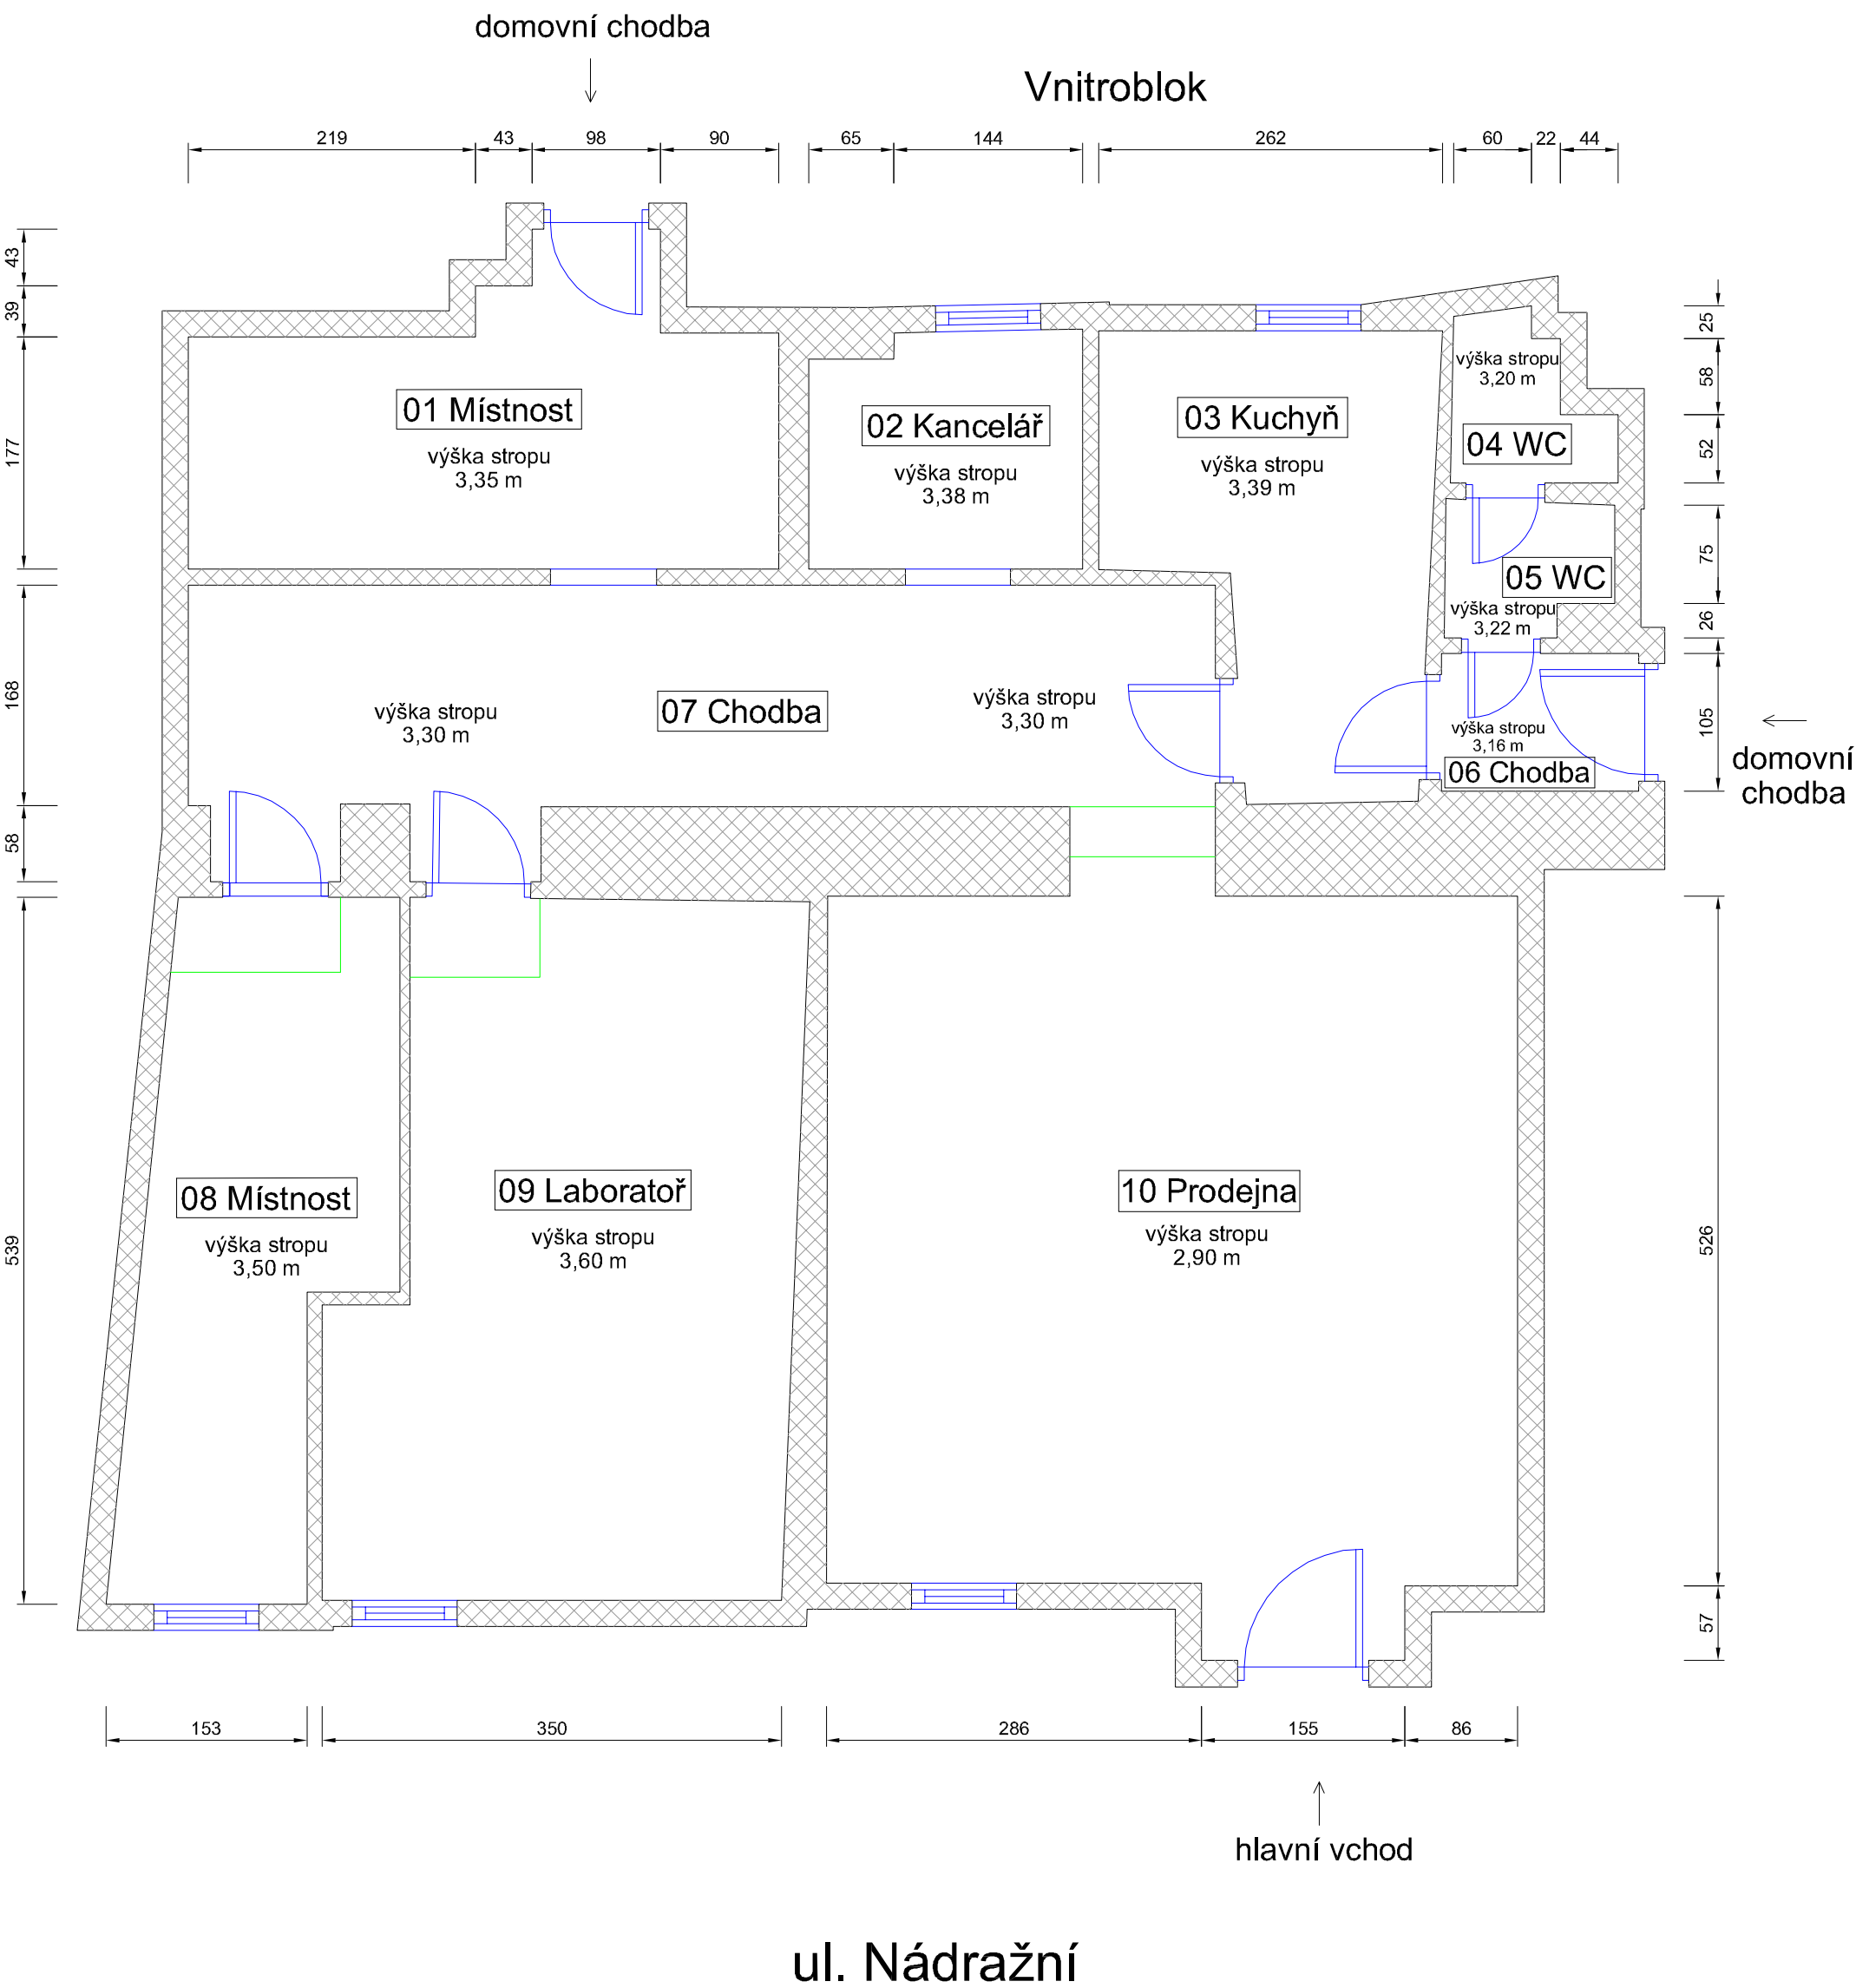

GEODETICKÉ ZAMĚŘENÍ Exact Control System a.s. , Papírenská 113/3, Praha 6, 160 00		
ADRESA OBJEKTU Nádražní 286/20	POŘADOVÉ ČÍSLO 1704-53-01-01	
VÝKRES Půdorys 1NP (lékárna)	FORMÁT	MĚŘÍTKO
	A3	1:50