


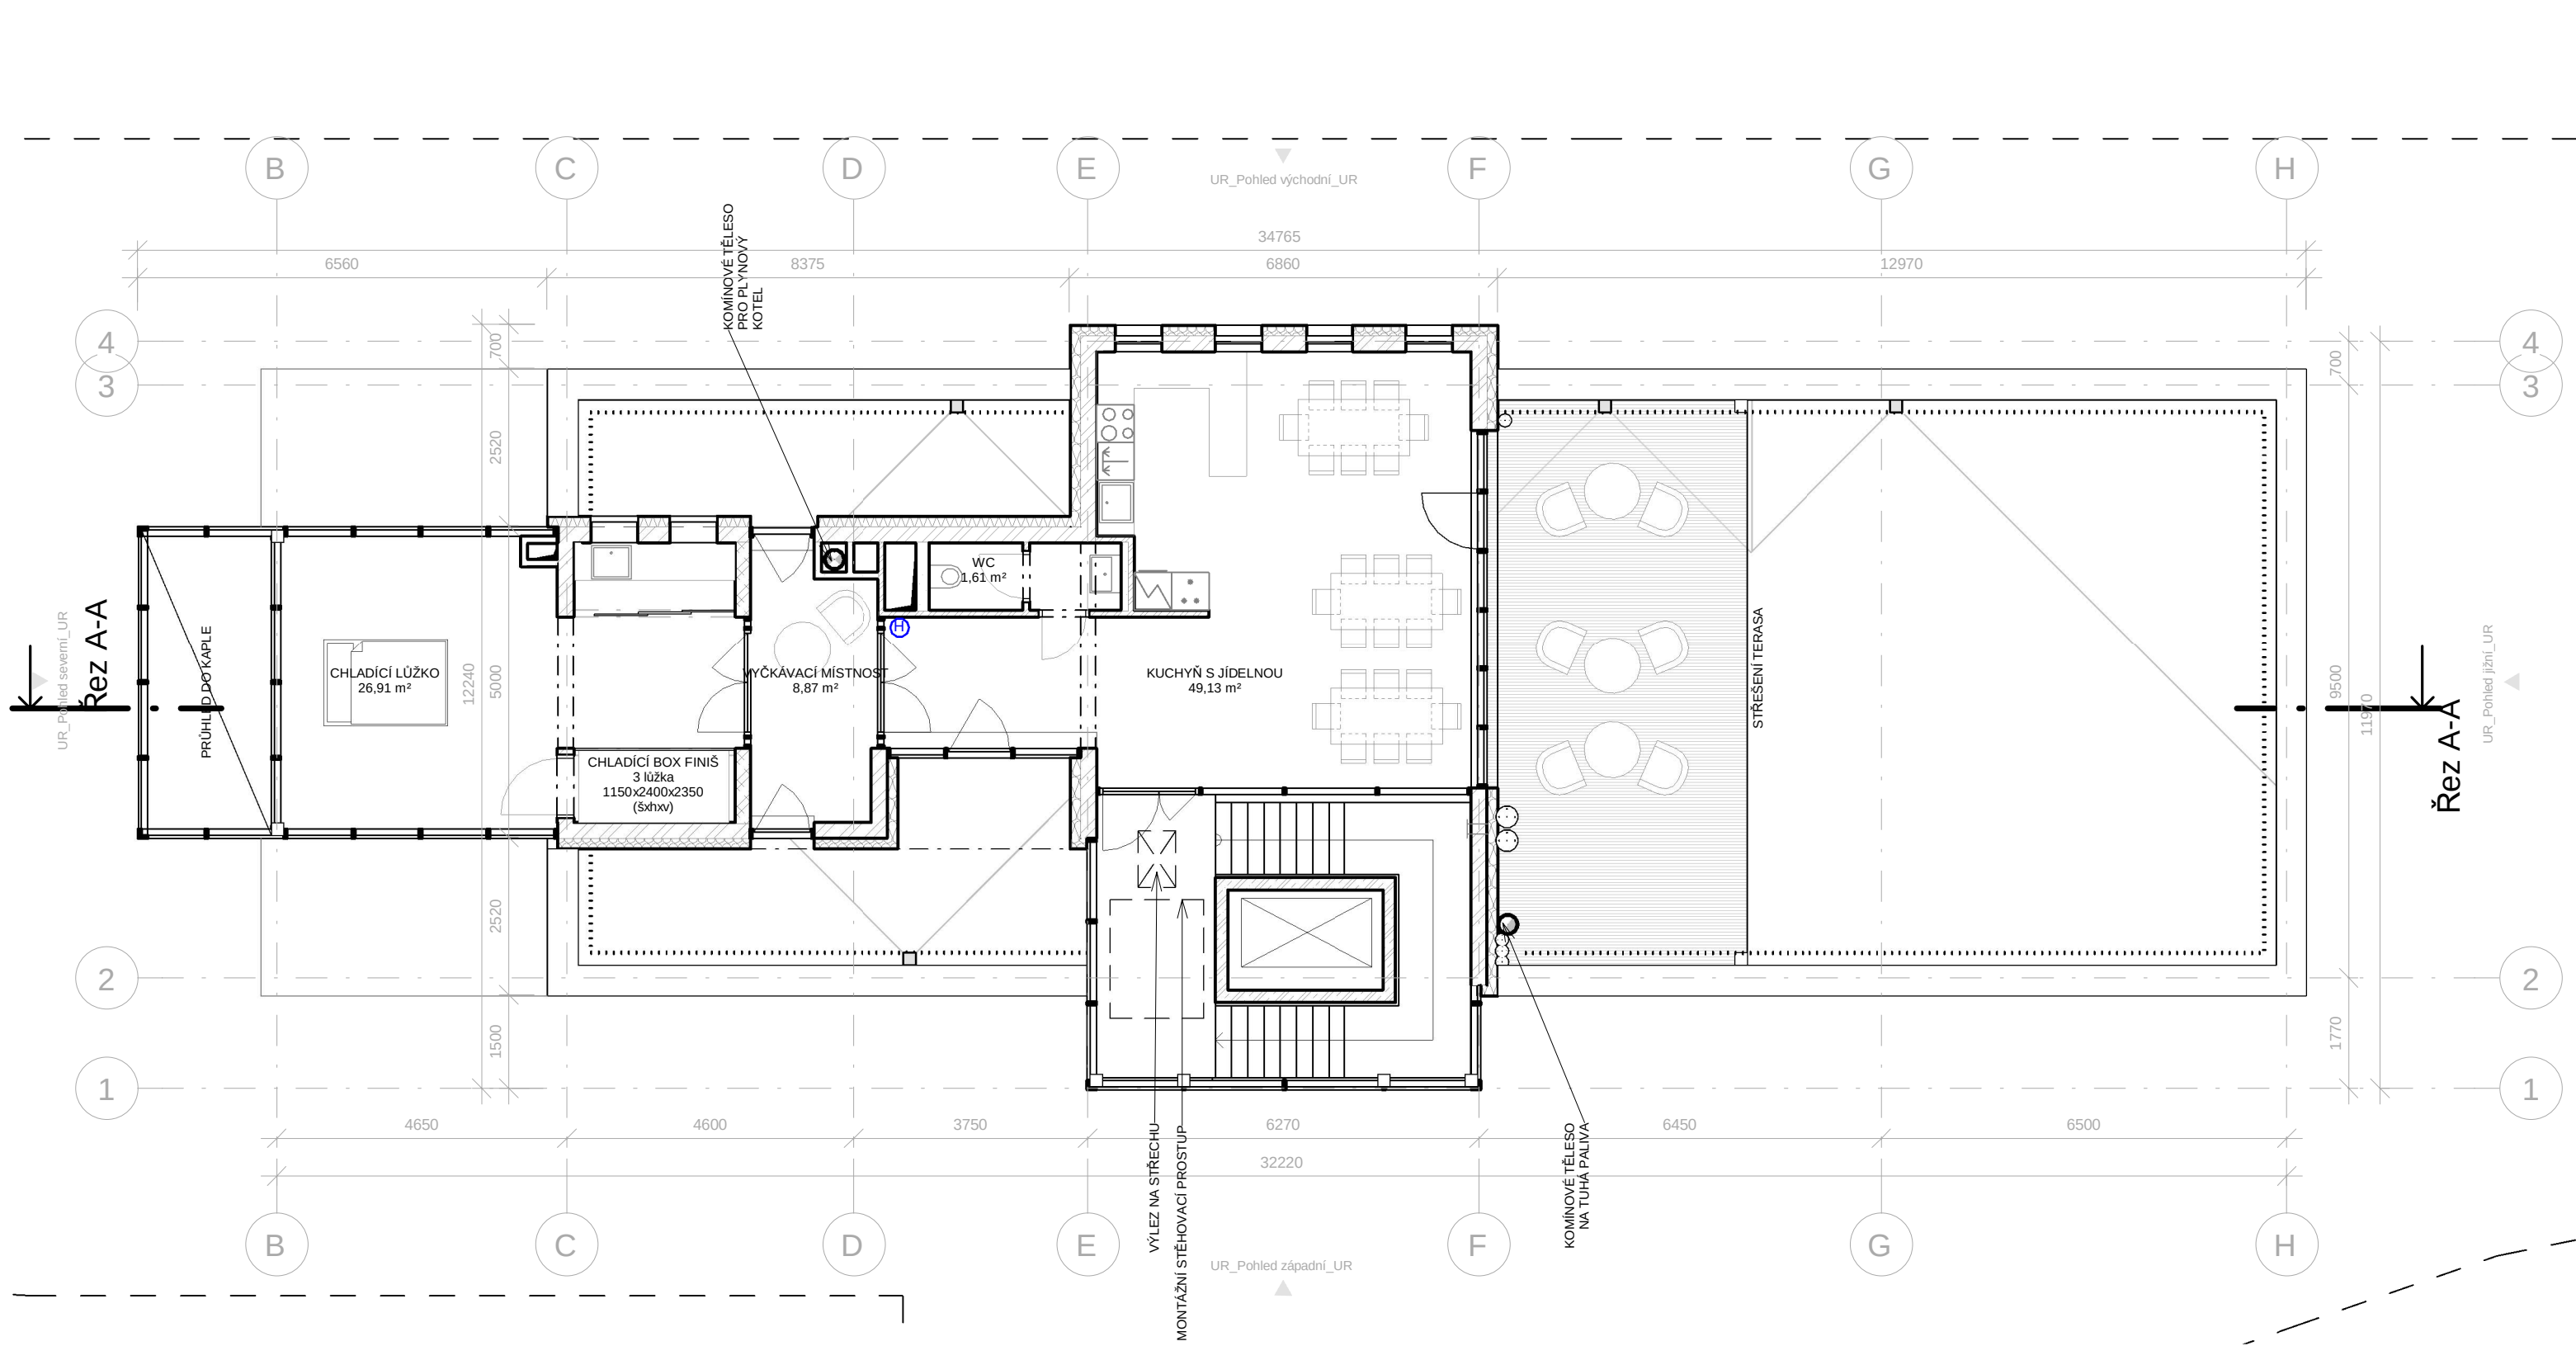

Bpv ±0,000=288 m n. m.

Akce / Project

Rodinné centrum Klíček

Autor / Author

LOXIA

LOXIA a.s.
Perucká 26, 120 00 Praha 2
T: +420 221 511 711, E: firma@loxia.eu

Všechna práva vyhrazena! / All rights reserved!
Neautorizovaná reprodukce a distribuce tohoto materiálu nebo
jakékoliv jeho části bude stíhána v souladu s platnými zákony ČR
a mezinárodními úmluvami o ochraně autorských práv platných
na území ČR

Schválil / Approved

Datum / Date

Razítka / Stamps

Investor / Developer

Nadační fond Klíček
Renoiova 654/20, Hlubočepy
152 00 Praha 5

Schválil / Approved

Datum / Date

Stupeň / Stage

DOKUMENTACE PRO ÚZEMNÍ ROZHODNUTÍ

Část dokumentace - profese / Part documentation - trades

D.1 - Charakteristické půdorysy

Část stavby / Part of project

VYPRACOVAL / Designed by

LOXIA a.s.

VYPRACOVAL / Elaborated by:

Ing. arch. Pavla
Hanousková

KONTROLOVAL / Checked:

Ing. arch. Zuzana
Kučerová

DOZOROVAL / Supervised by:

Ing. arch. Jana Mastíková

OBSAH / Content

Půdorys 4.NP

MĚŘITKO / Scale:

1:100

DATUM / Date:

23.01.2023

Část / Part

D1

Číslo stavby / Part of project

KL21

Práce / Discipline

F

Zobrazení / View

04

Rozlišení / Resolution

Index