


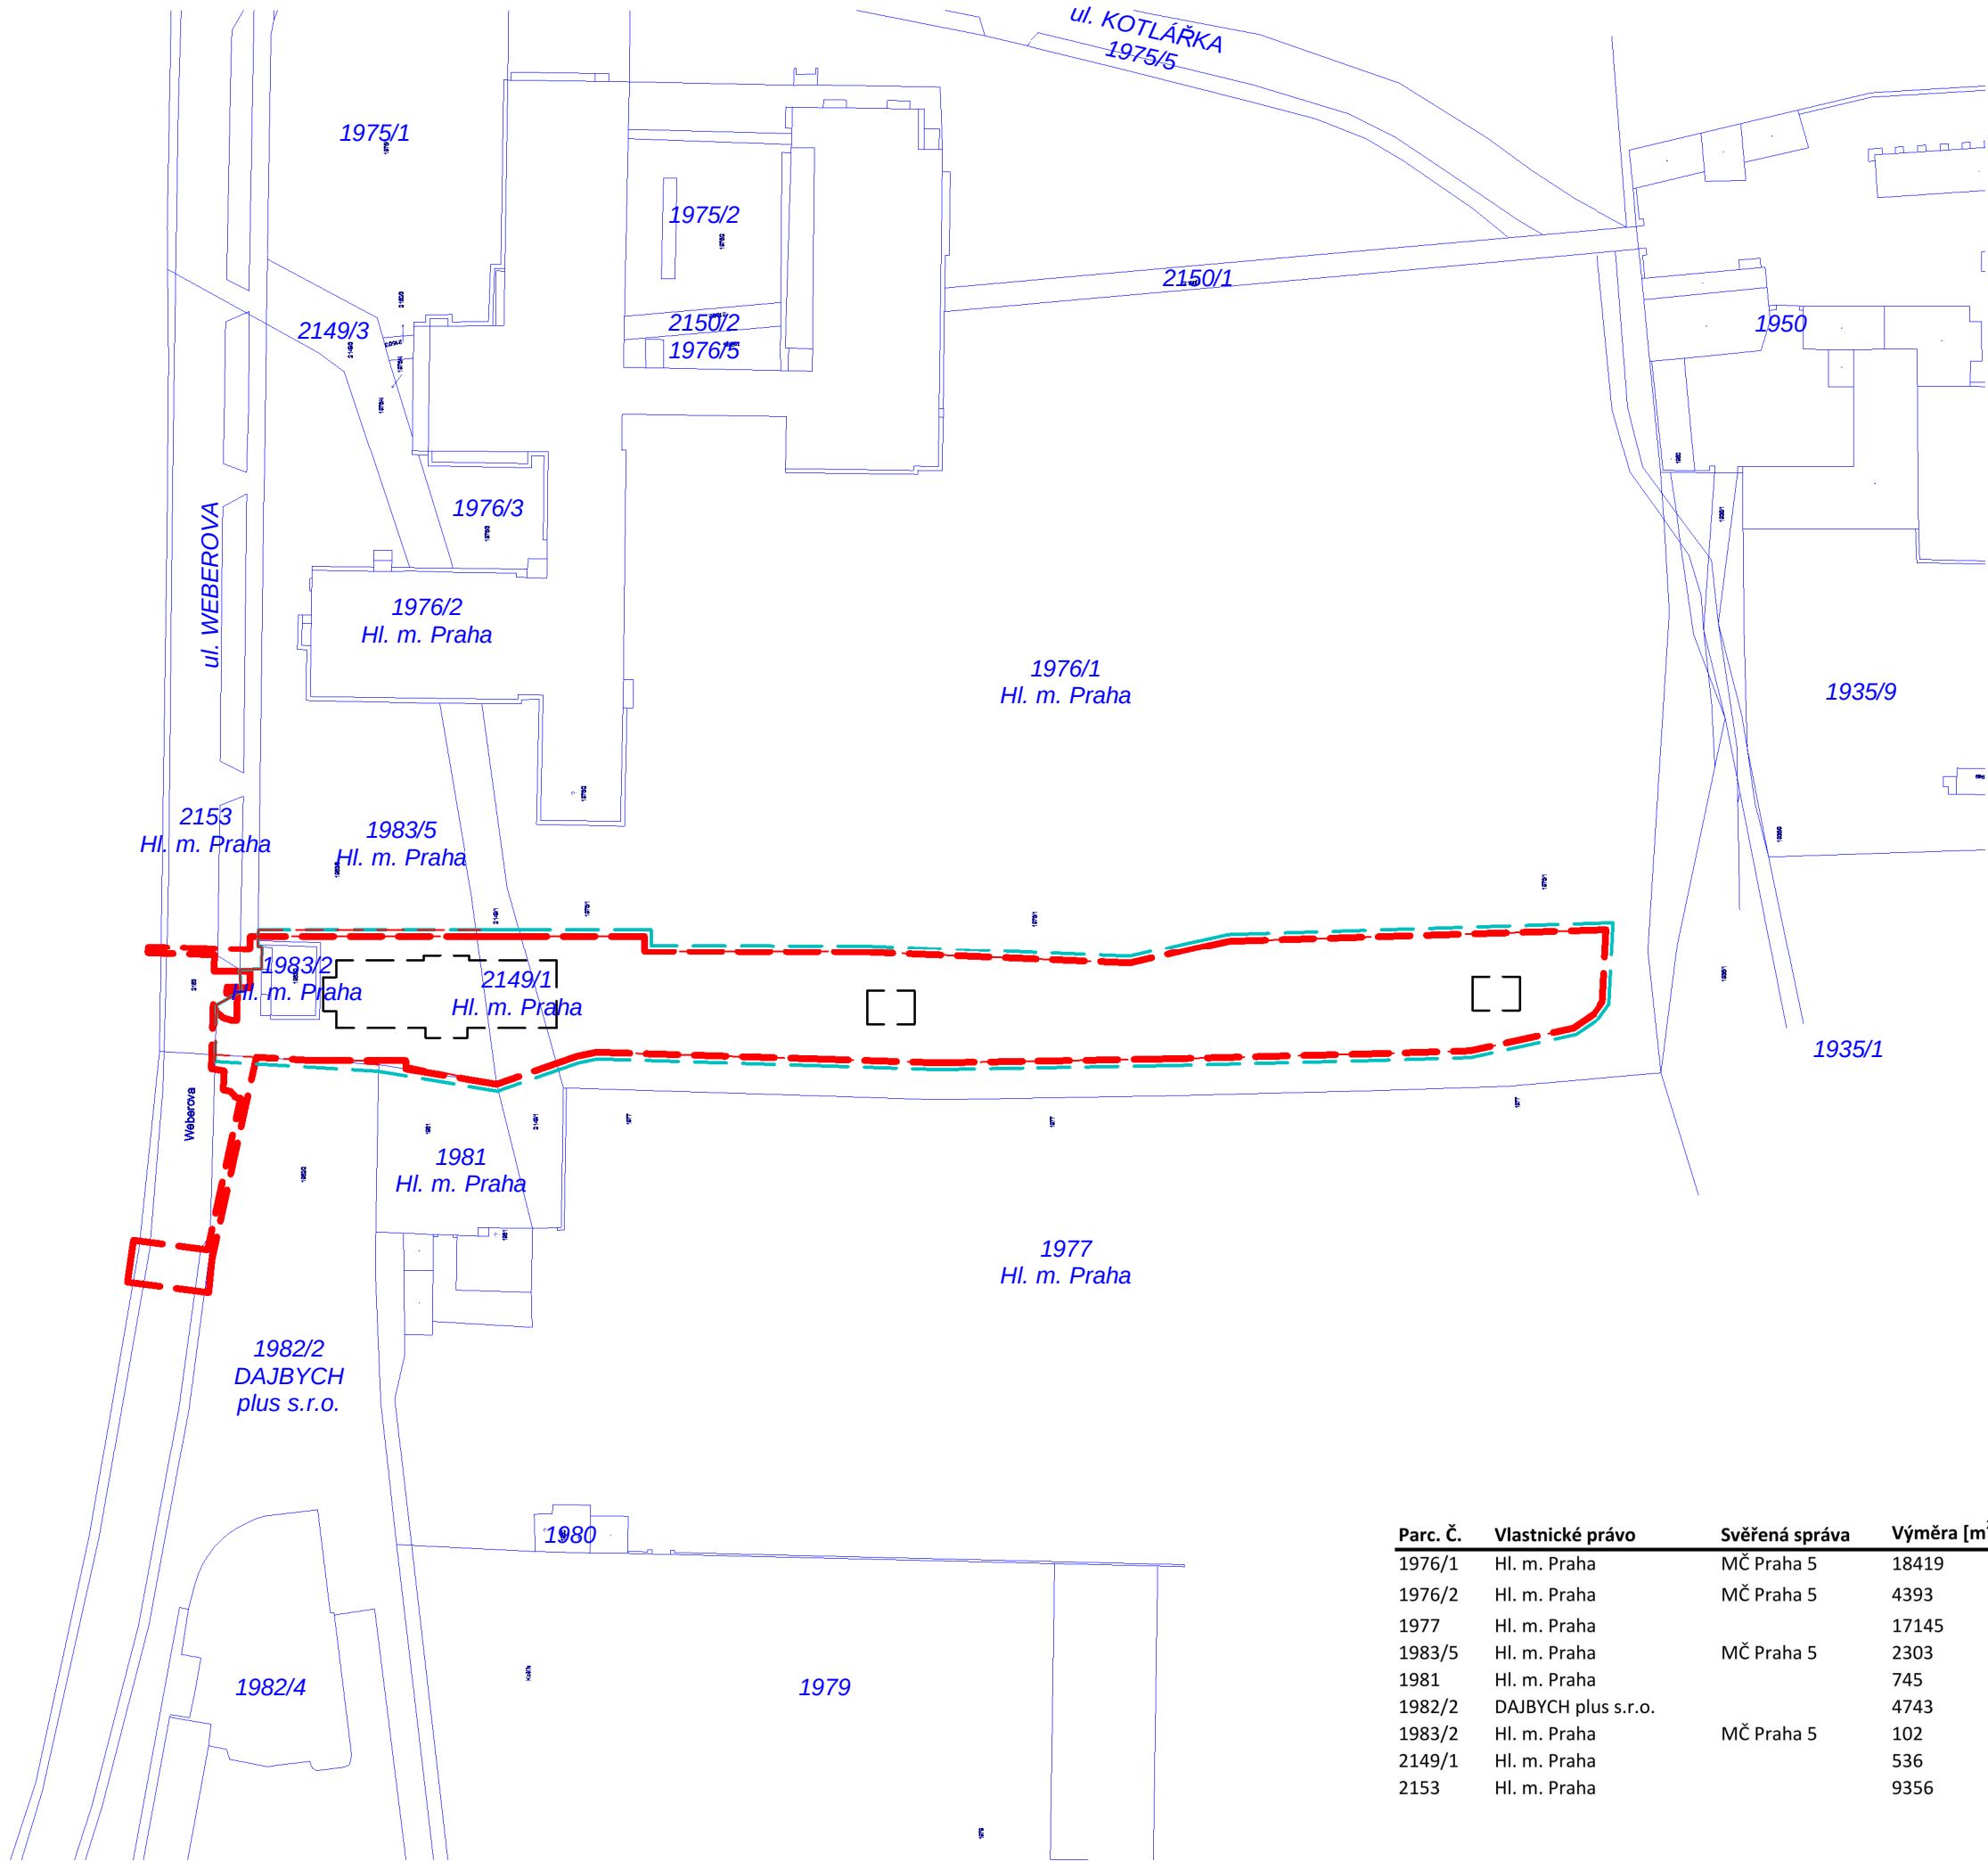

LEGENDA

- řešené území (plocha 3 288,5 m²)
- hranice pozemku investora
- obrys řešeného objektu
- hranice pozemků dle katastru nemovitostí



Bpiv ±0,000=288 m n. m.

Akce / Project

Rodinné centrum Klíček

Autor / Author



LOXIA a.s.
Perucká 26, 120 00 Praha 2
T: +420 221 511 711, E: firma@loxia.eu

Všechna práva vyhrazena! / All rights reserved!
Neautorizovaná reprodukce a distribuce tohoto materiálu nebo
jakékoli jeho části bude stíhána v souladu s platnými zákony ČR
a mezinárodními úpravami o ochraně autorských práv platných
na území ČR

Schválil / Approved

Datum / Date

Razítka / Stamps

Investor / Developer

Nadační fond Klíček
Renoirova 654/20, Hlubočepy
152 00 Praha 5

Schválil / Approved

Datum / Date

Stupeň / Stage

DOKUMENTACE PRO ÚZEMNÍ ROZHODNUTÍ

Část dokumentace - profese / Part documentation - trades

C - Situační výkresy

Část stavby / Part of project

VYPRACOVAL / Designed by
LOXIA a.s.

VYPRACOVAL / Elaborated by:
Ing. arch. Pavla
Hanousková

KONTROLOVAL / Checked:
Ing. arch. Zuzana
Kučerová

DOZOROVAL / Supervised by:
Ing. arch. Jana Mastíková

OBSAH / Content

Katastrální situační výkres

MĚŘÍTKO / Scale:

1:1000

DATUM / Date:

23.01.2023

KL21

C2

L

01