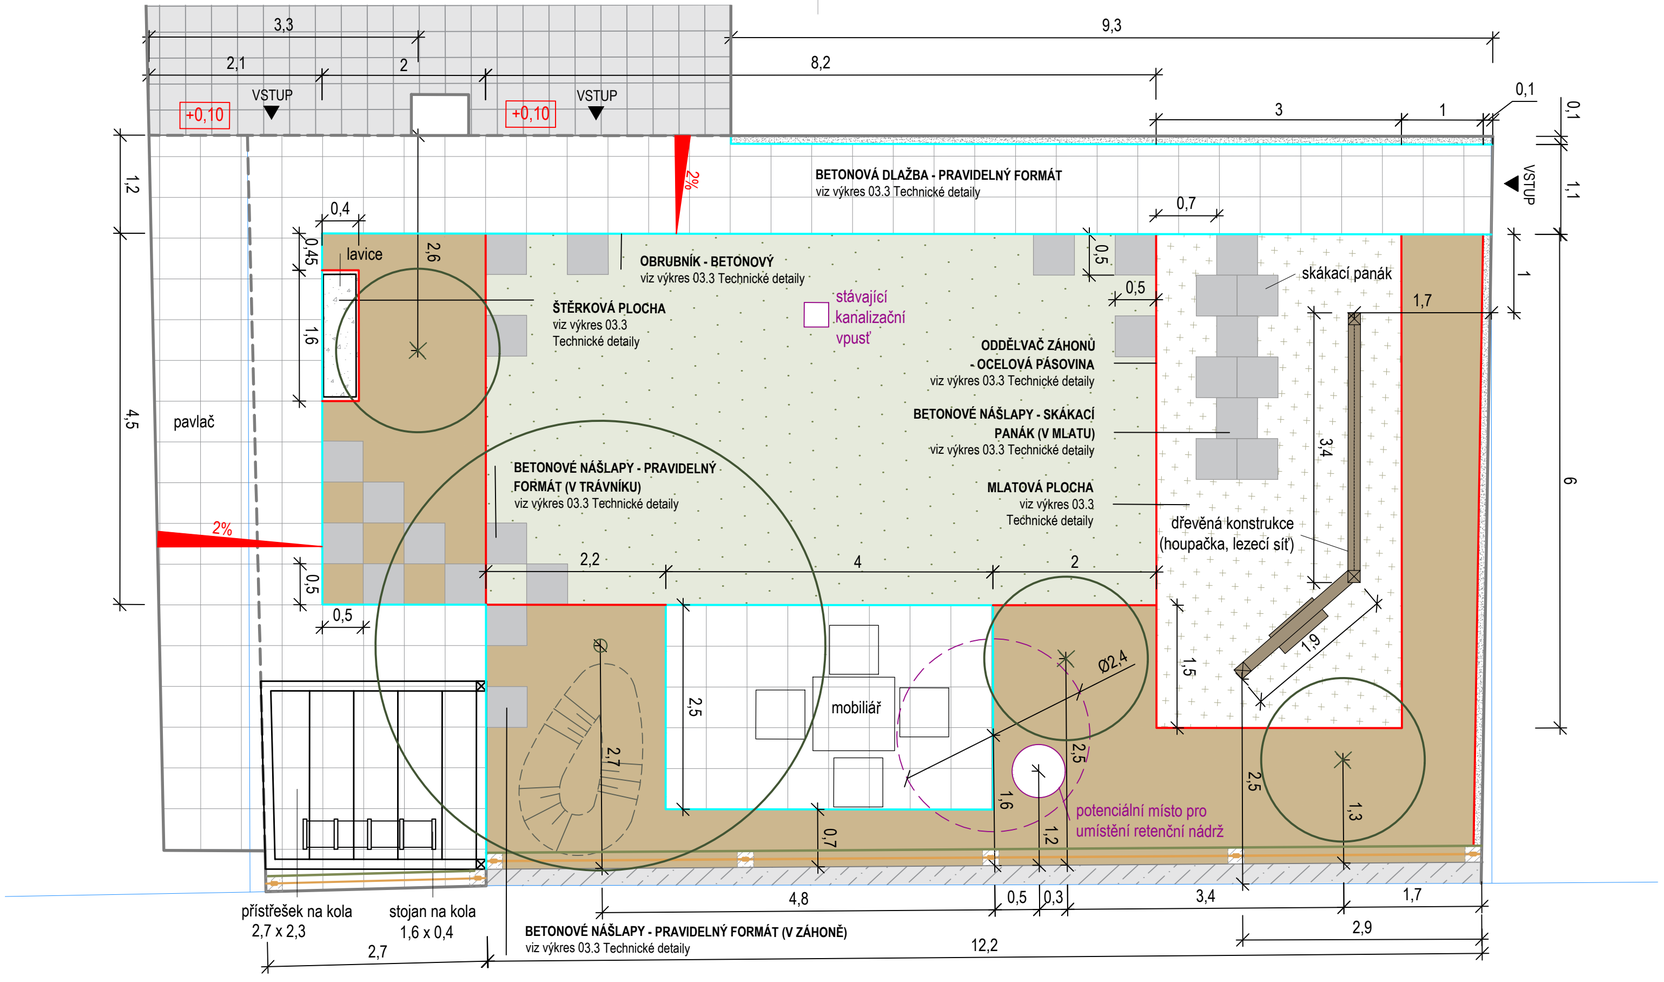

LEGENDA:

- hranice parcel dle KN
- prvky ing. sítí

NAVRŽENÝ STAV

- mulč - borka
- oddělovač záhonů - ocelová pásovina
- obrubník - betonový

BILANCE PRVKŮ NAVRŽENÝCH ÚPRAV	Technická zpráva	výkres 03 VYTYČOVACÍ PLÁN	výkres 03.3 TECHNICKÉ DETAILY
STAVBY A POVRCHY, TECHNICKÉ PRVKY			
odstranění stávajícího betonového povrchu a ostatních prvků	x		
přístřešek na kola (2,7 x 2,3 m)	x		
dřevěná konstrukce (síť, houpačka)	x		
betonová dlažba - pravidelný formát	x		x
mlatová plocha	x		x
štěrková plocha	x		x
okapový chodník - kačírek	x		
konstrukce pro popínavé rostliny	x		
betonové nášlapy - pravidelný formát (v trávníku)	x		x
betonové nášlapy - pravidelný formát (v záhoně)	x		x
betonové nášlapy - skákací panák (v mlatu)	x		x
obrubník - betonový	x	x	x
retenční nádrž	x		
MOBILIÁŘ, DOPLŇKY, HERNÍ PRVKY, VYBAVENOST			
stojan na kola	x		
dřevěná lavice	x		
mobiliář	x		
DROBNÉ TECHNICKÉ PRVKY			
oddělovač záhonů - ocelová pásovina	x	x	x

0 0,5 1 2 m

ŠTEFLOVI atelier

poznámka

Zákres ing. sítí není součástí výkresové dokumentace - nutno řešit individuálně s objednatelem.

Před započetím prací zajistí dodavatelská realizační firma v součinnosti s investorem polohové a výškové vytyčení veškerých tras inženýrských sítí tak, aby v průběhu prací nemohlo dojít k poškození těchto sítí, zdraví či majetku!

projekt
NÁVRH ŘEŠENÍ ZELENĚ DVORU PAVLAČOVÉHO DOMU
Praha - Smíchov

objednatel
MUDr. JAN BENEŠ
Praha - Smíchov

zodpovědný projektant
doc. Ing. Lukáš ŠTEFL, Ph.D.

kontakt
+420 737 807 440
info@ateliersteflovi.cz

vypracovali
Ing. Antonín FILIP
Ing. Michaela ŠTEFLOVÁ

výkres
VYTYČOVACÍ PLÁN

číslo výkresu
03

měřítko	formát	datum	stupeň	verze
1:50	3A4 (630x297mm)	07/2024	realizační dokumentace	