


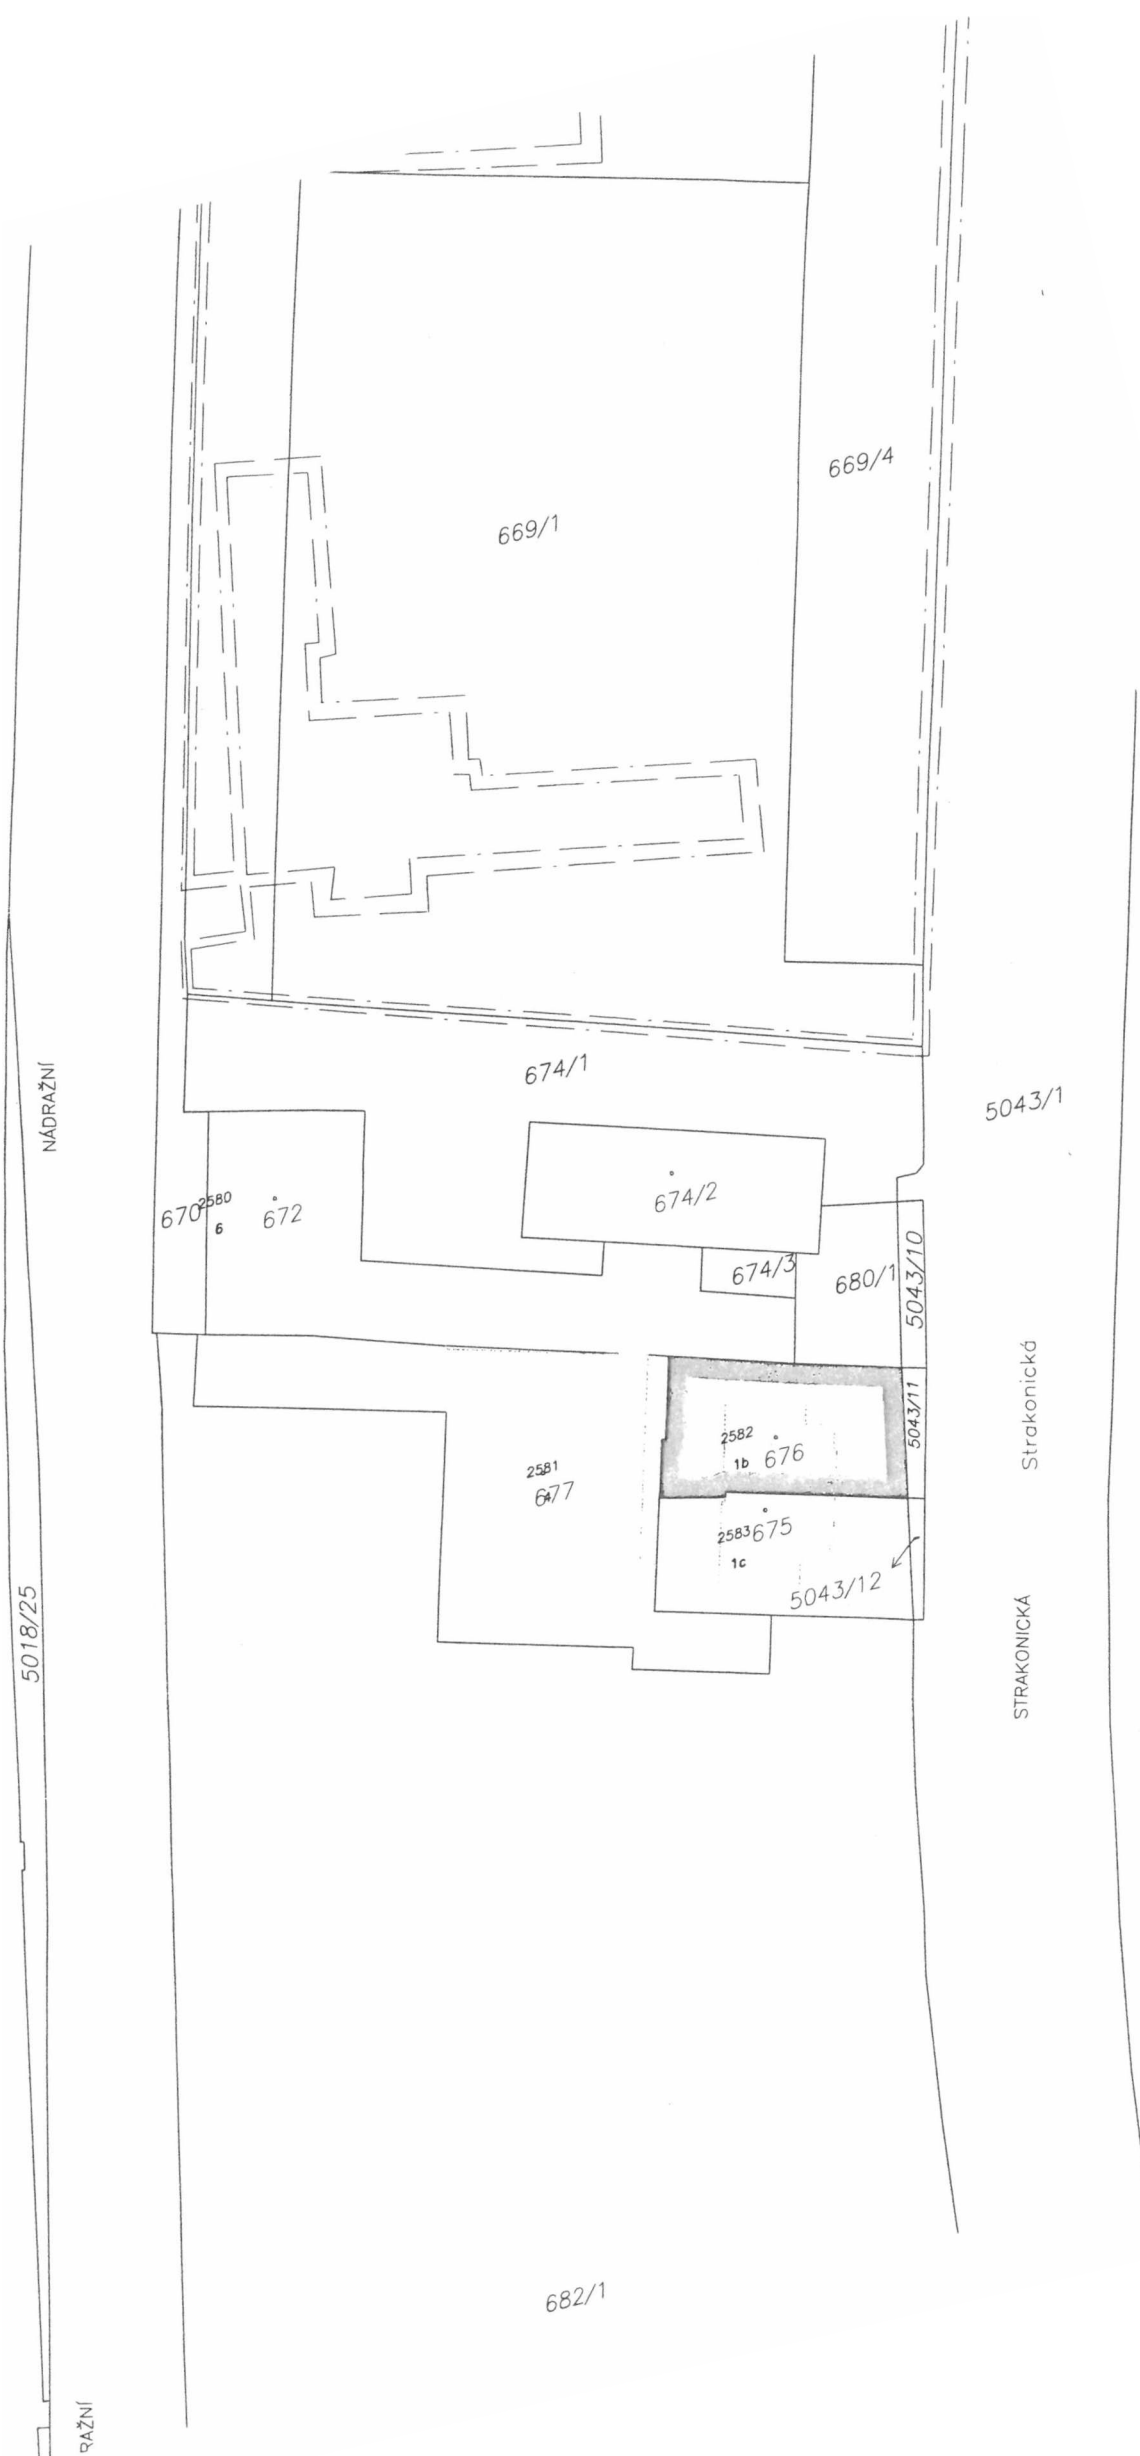

NÁDRAŽNÍ

5018/25

RAŽNÍ

5043/1

Strakonická

STRAKONICKÁ

682/1