


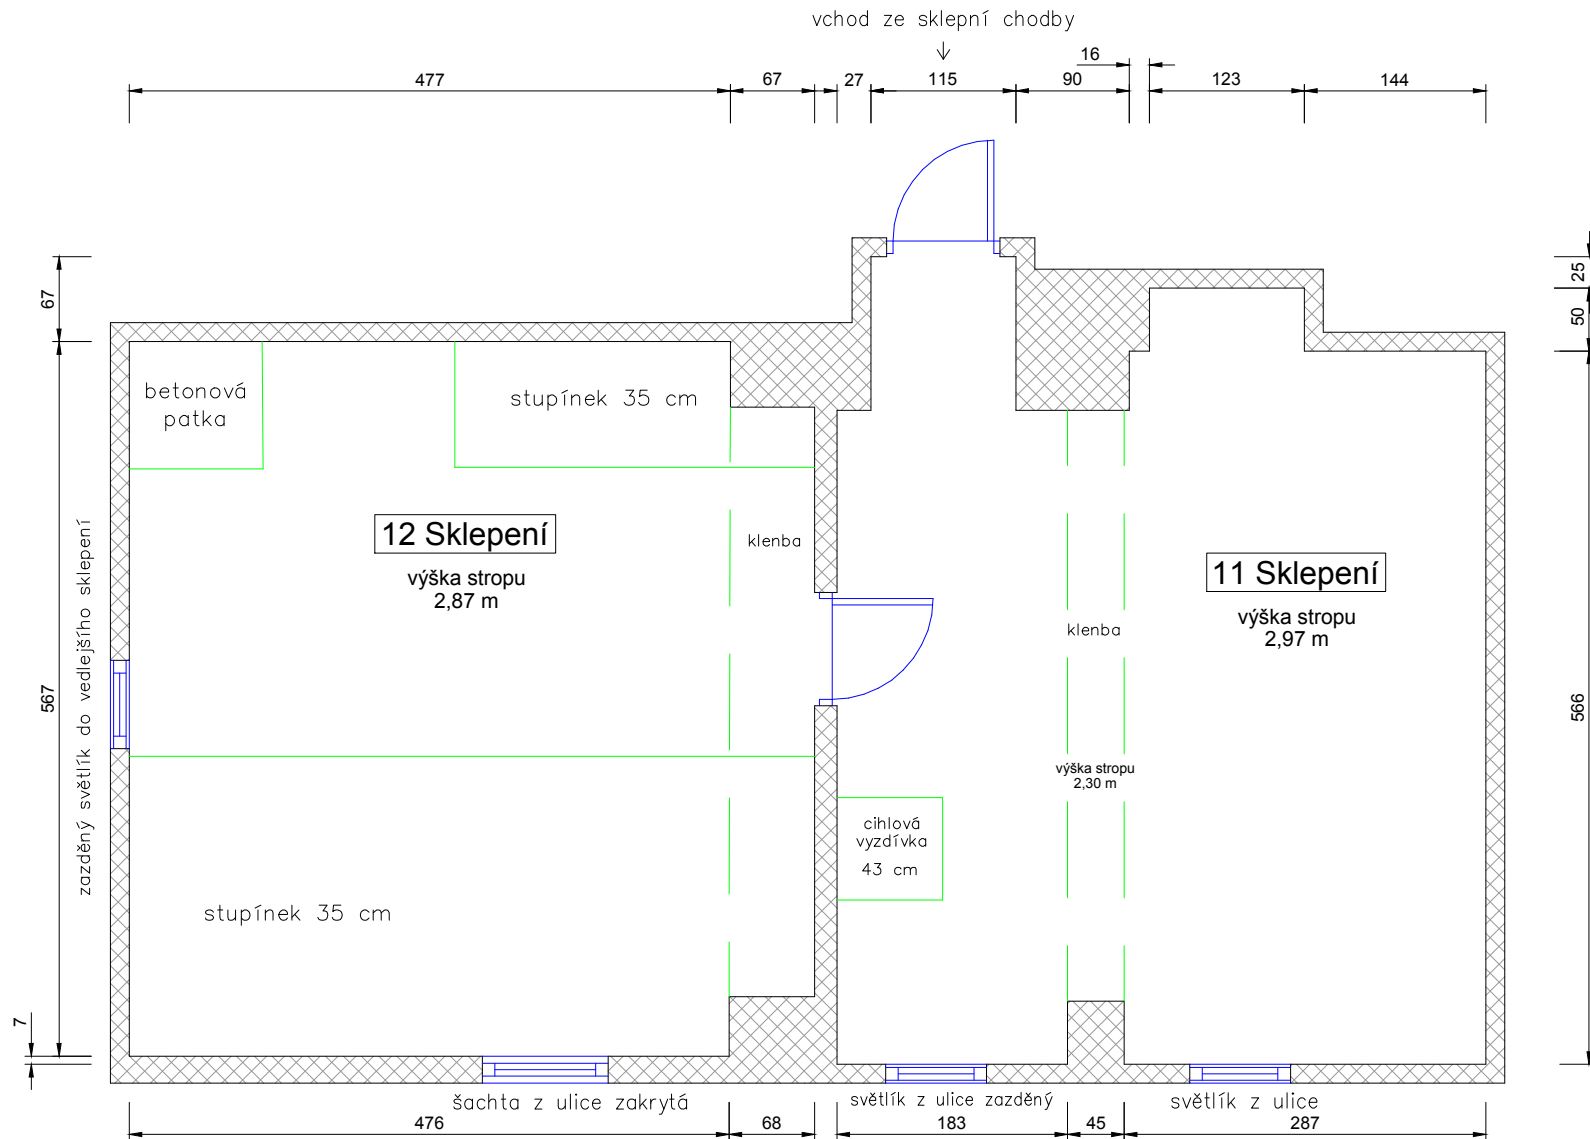

GEODETICKÉ ZAMĚŘENÍ Exact Control System a.s. , Papírenská 113/3, Praha 6, 160 00		
ADRESA OBJEKTU Zborovská 526/44		POŘADOVÉ ČÍSLO 1704-30-01-01
VÝKRES Půdorys 2PP (sklepení)	FORMÁT	MĚŘÍTKO
	A4	1:60