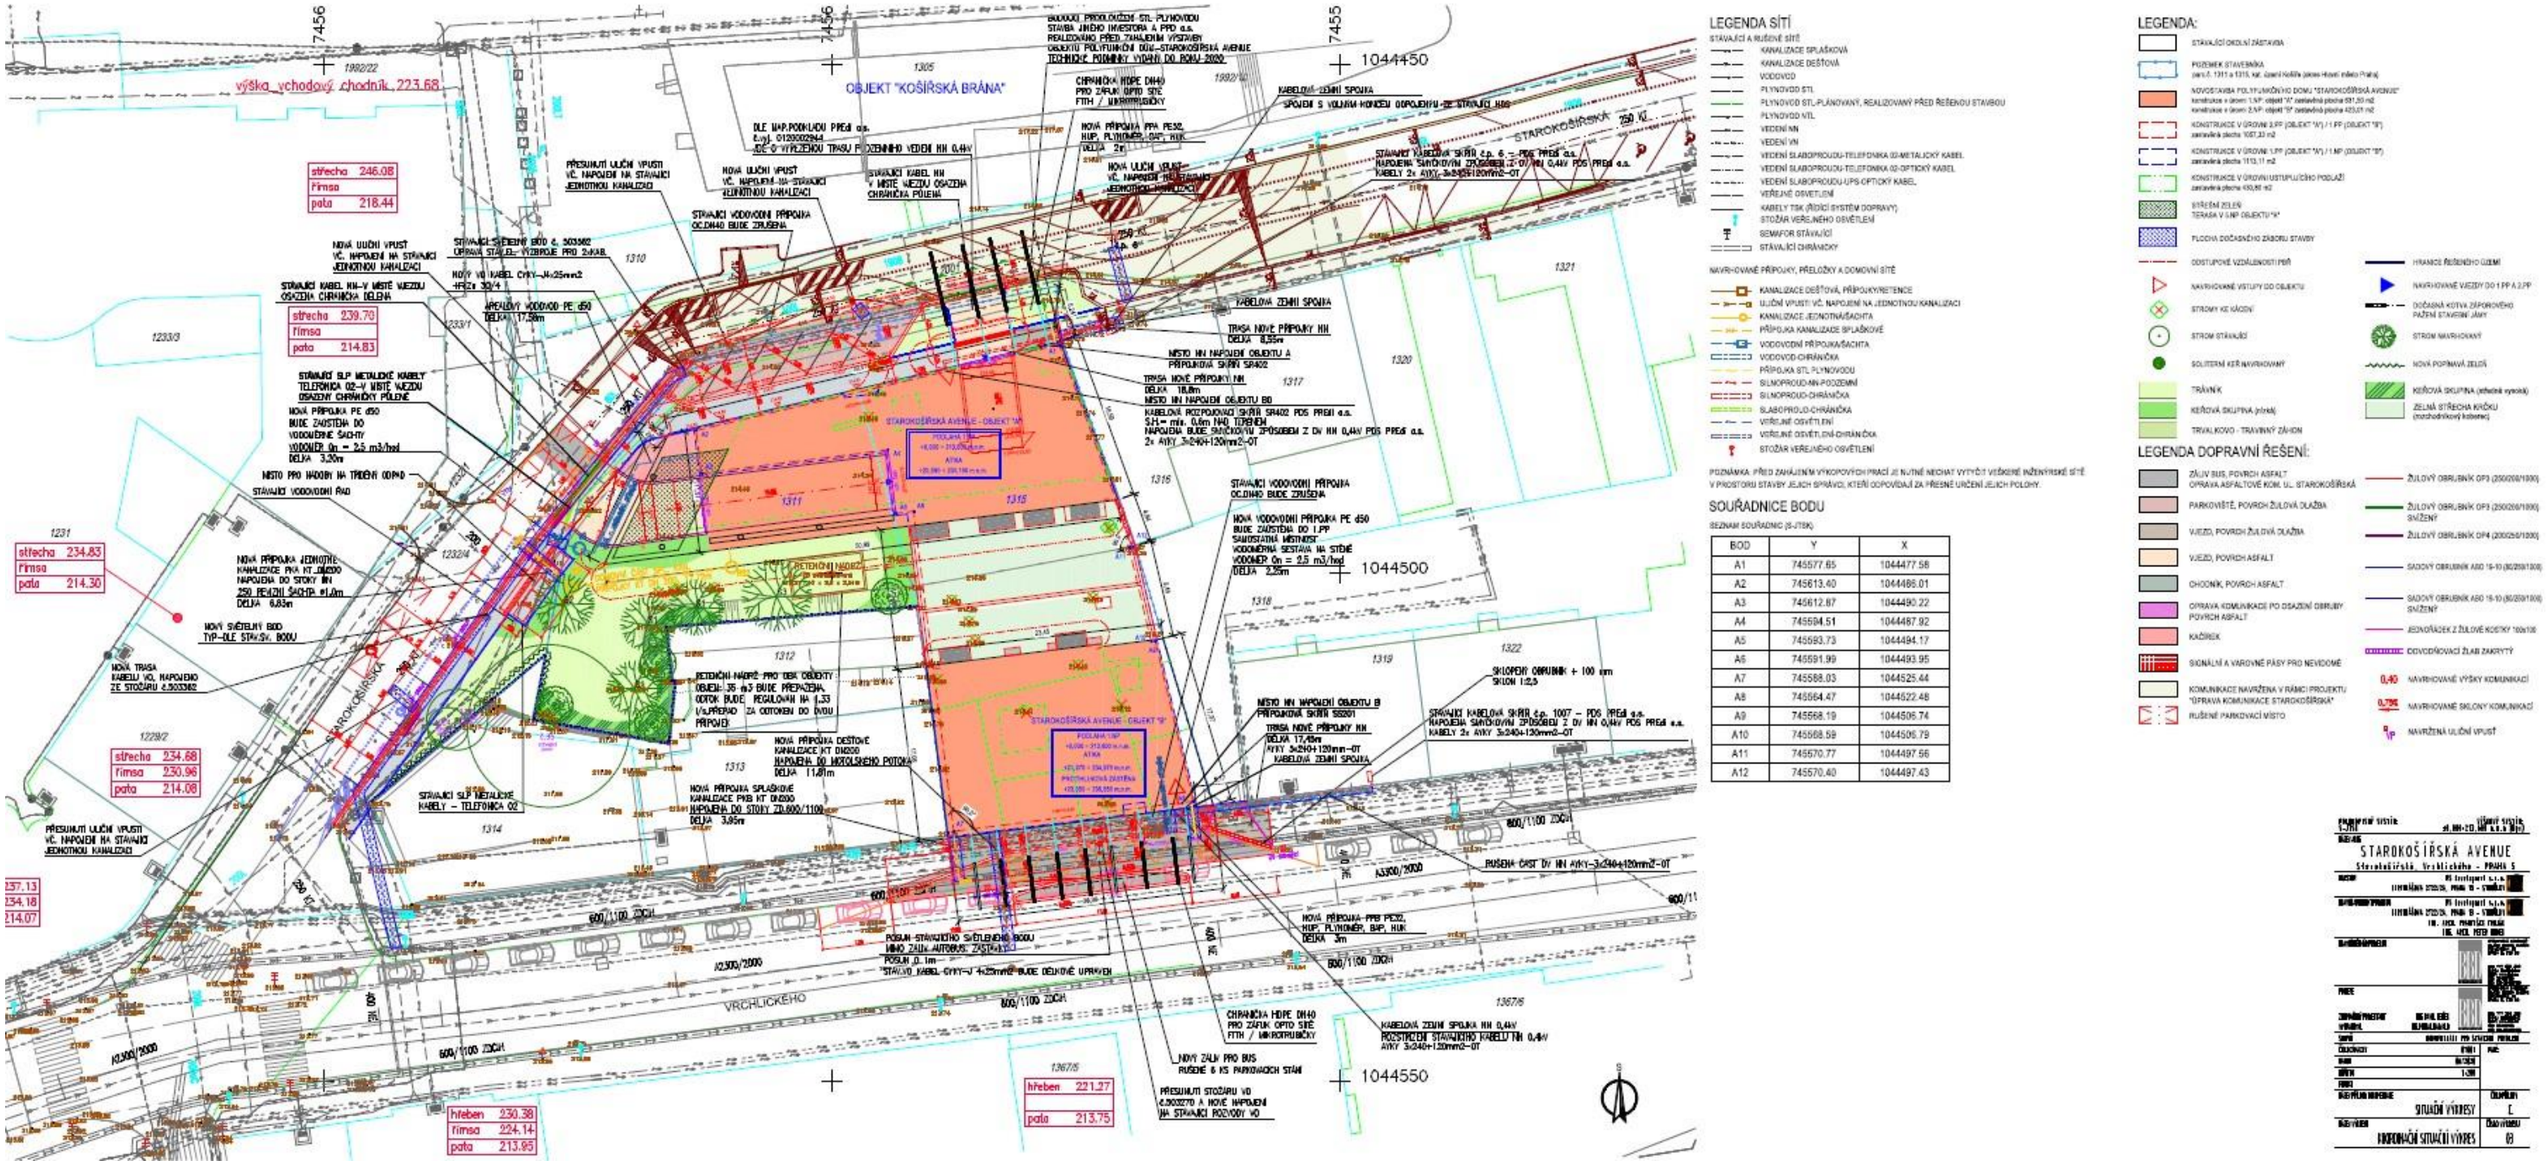

Na základě souhlasu RMČ č.j. 29/892/2018 ze dne 11.7.2018 s umístěním stavby polyfunkčního domu „Starokošířská avenue, Praha 5“ a ve znění smlouvy budoucí kupní č. 72/0/ZOOA/13 ze dne 20.12.2013 a Dodatku ze dne 4.2.2014 dávám dle ustanovení §184a a následujících zákona č. 183/2006 Sb. v platném znění tímto souhlas s předloženou situací a s uvedeným stavebním záměrem. Tento souhlas nezakládá žádné majetkoprávní vztahy.

Číslo pozemku: parc.č. 1311 a 1315, k.ú. Košíře

V Praze dne

Mgr. Renata Zajíčková
Starostka MČ Praha 5